


シャローネ フラワーボックス

■シャローネ フラワーボックス


●フラワーボックス1型

■姿図 縮尺1/4単位:mm


・W910タイプ

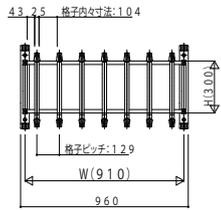


・W1365タイプ

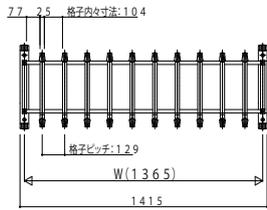


・W1820タイプ

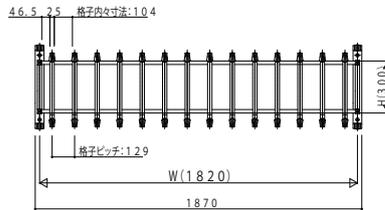


・W2015タイプ

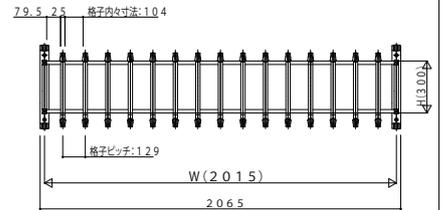

■平面図

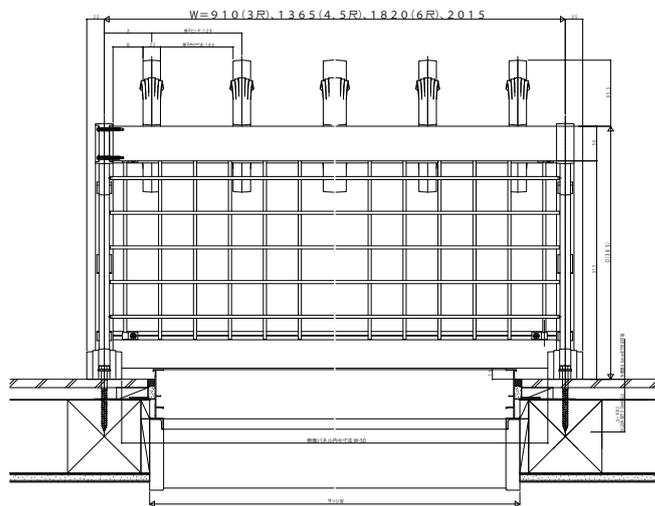

■側面図

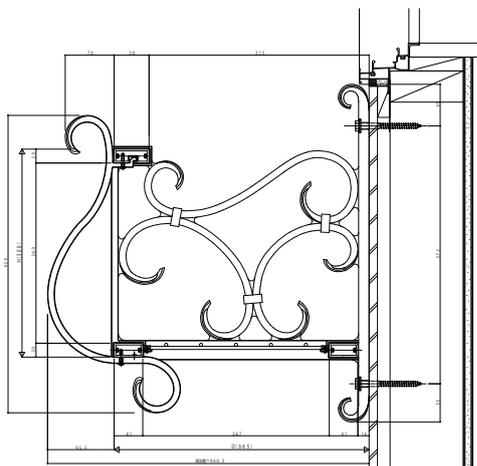

■正面図

