

シャローネ フラワーボックス

■シャローネ フラワーボックス

●フラワーボックス2型


■姿図 縮尺1/4単位:mm

・W910タイプ


・W1365タイプ

・W1820タイプ


・W2015タイプ

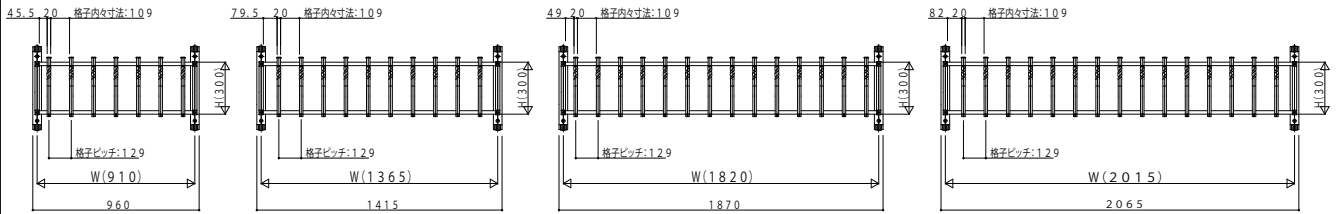

■平面図

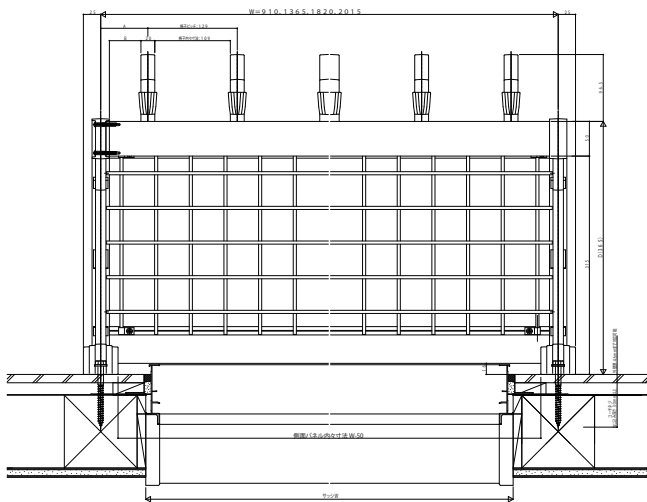

■側面図

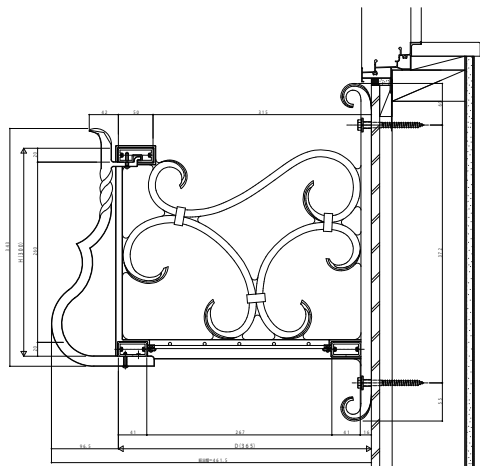

■正面図

