


エアコン室外機置き

■エアコン室外機置き


●たて格子

■姿図



■単体(縮尺 1/5)

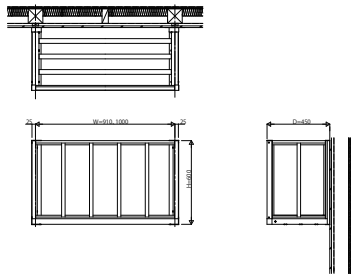

■連結(縮尺 1/5)

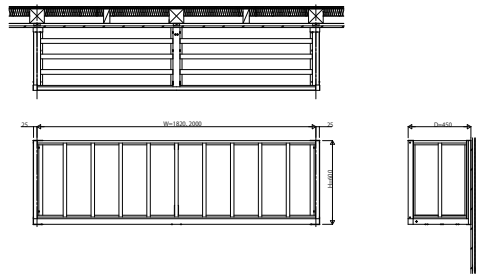

■側面図

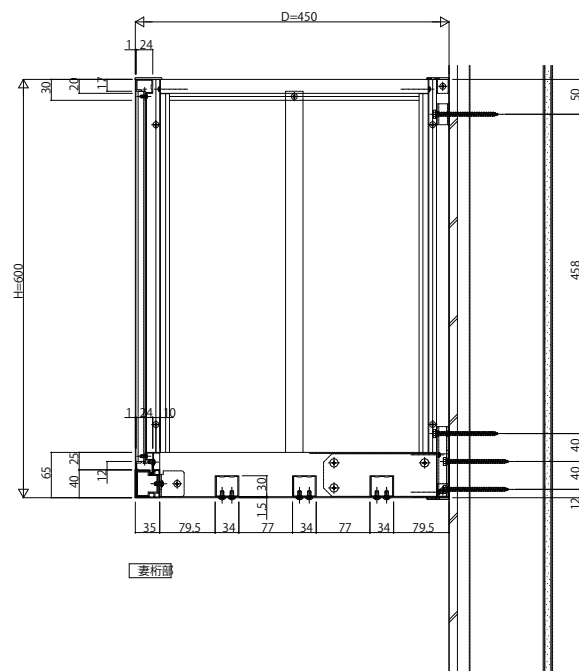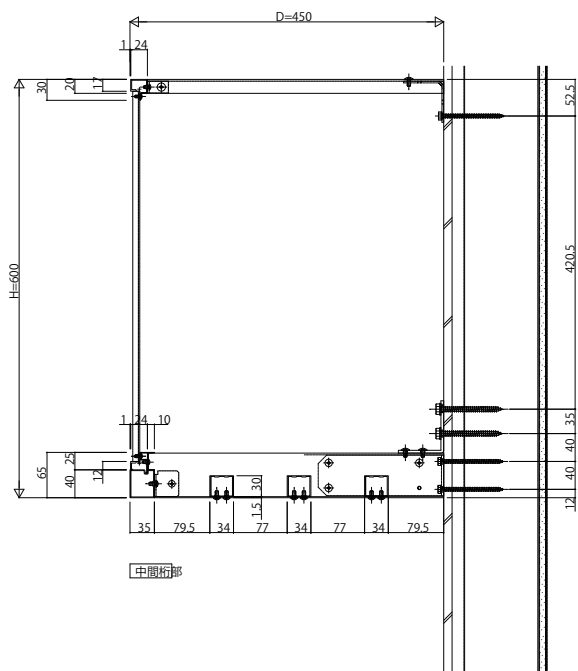

■平面図

