


エアコン室外機置き

■エアコン室外機置き


●たて格子

■姿図



■単体 (縮尺 1/5)

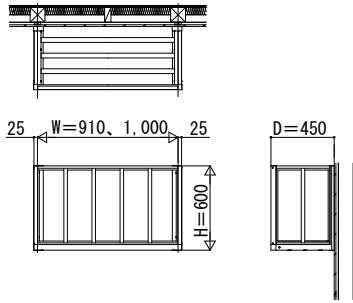

■連結 (縮尺 1/5)

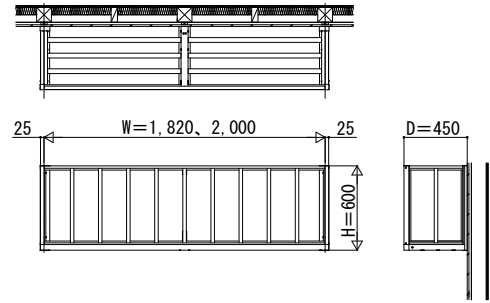

■側面図

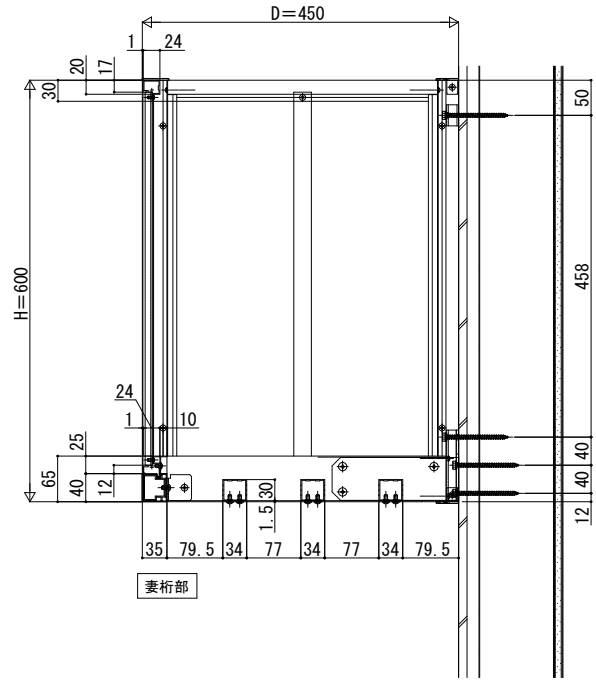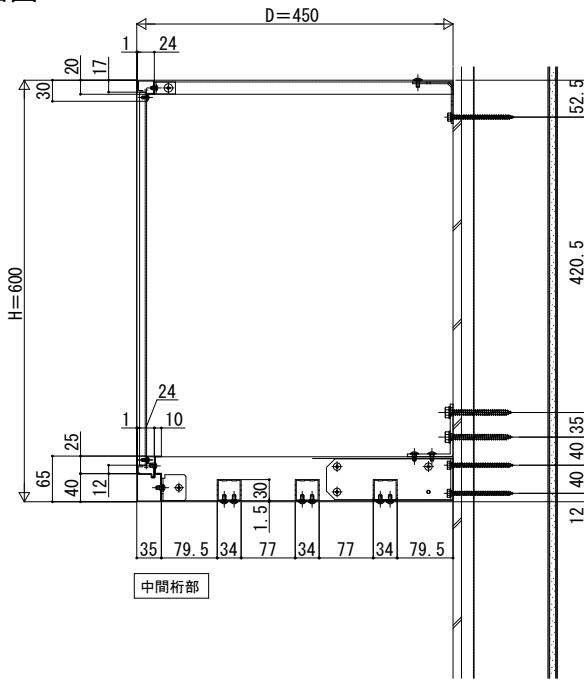

■平面図

