


# エアコン室外機置き

## ■エアコン室外機置き


●横格子

■姿図



### ■単体(縮尺 1/5)

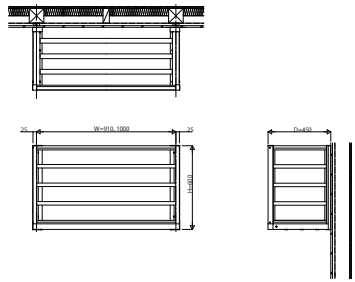

### ■連結(縮尺 1/5)

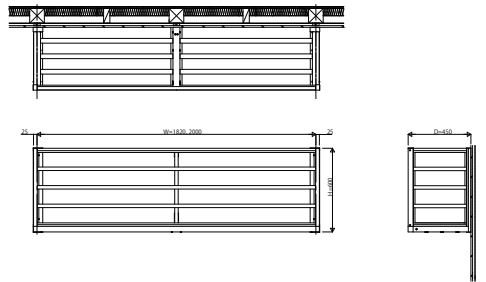

## ■側面図

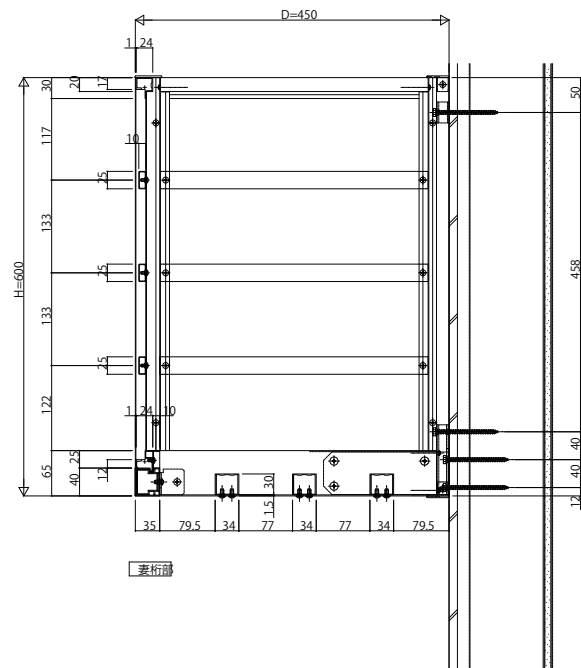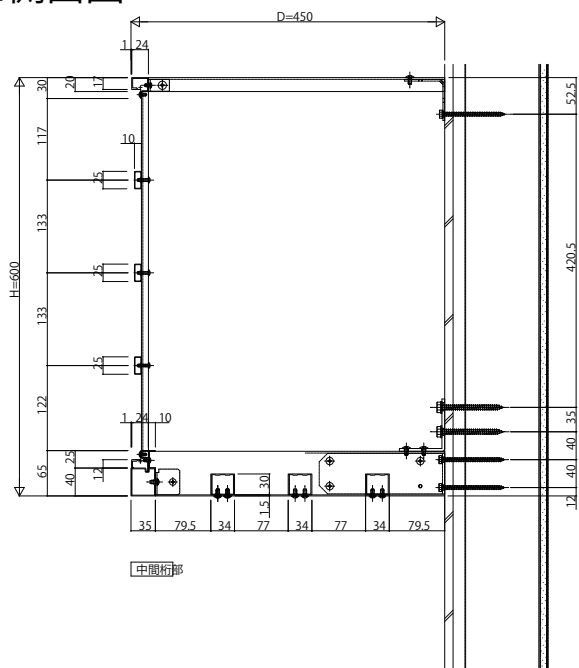

## ■平面図

