


# サザンテラス


## ■木調テラス屋根 サザンテラス 独立納まり

●リウッドデッキ納まり

【姿図】縮尺:1/10

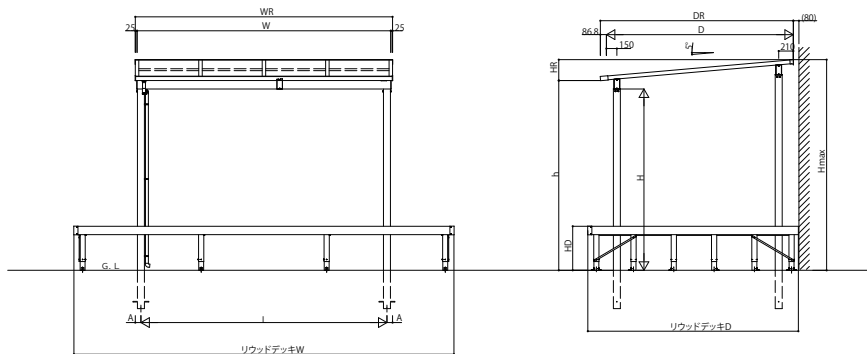

【平面図】

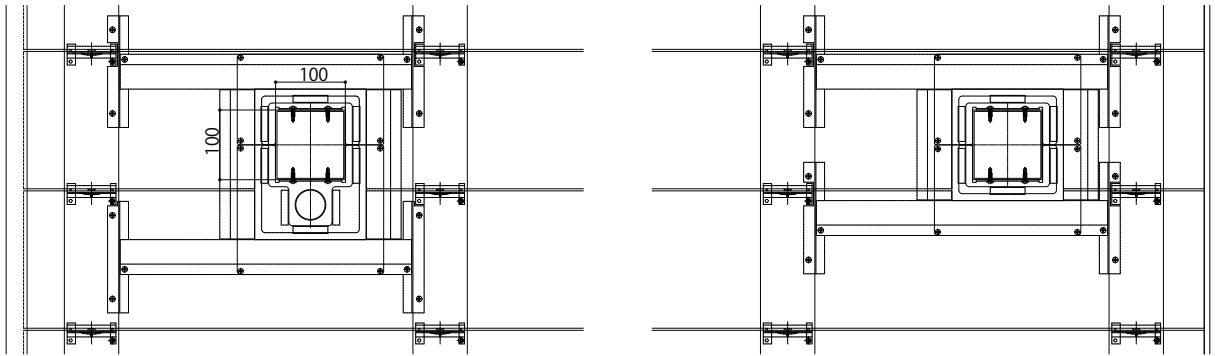

【側面図】

