



■レセパ独立テラス屋根(Lタイプ)

●リウッドデッキ納まり

【姿図】縮尺:1/10

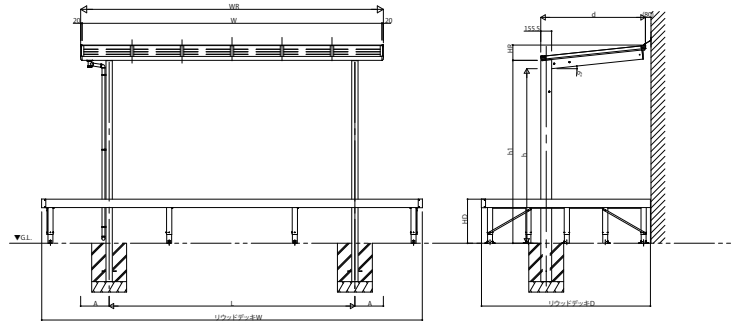

【平面図】

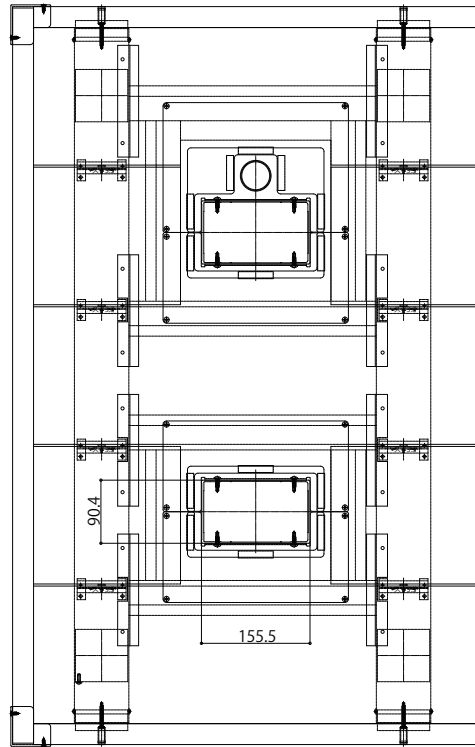

【側面図】

