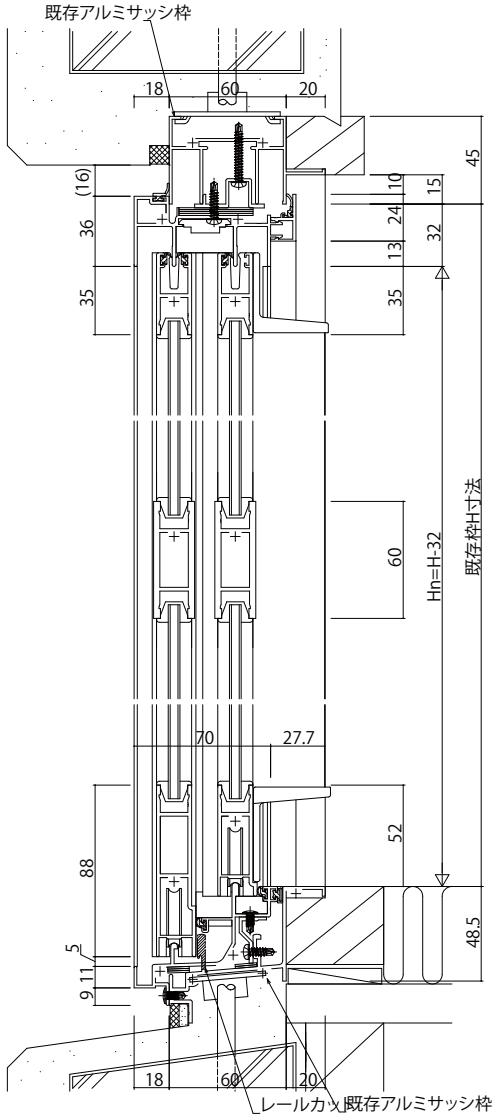

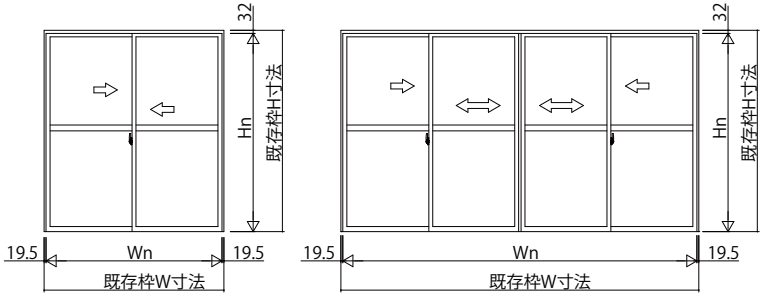

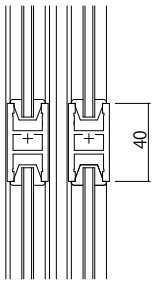

中桟（40見付）

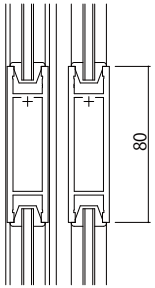

中桟（80見付）

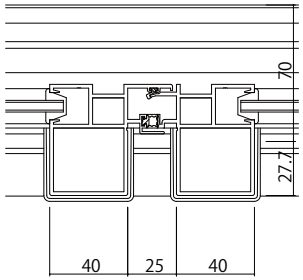

突合せかまち

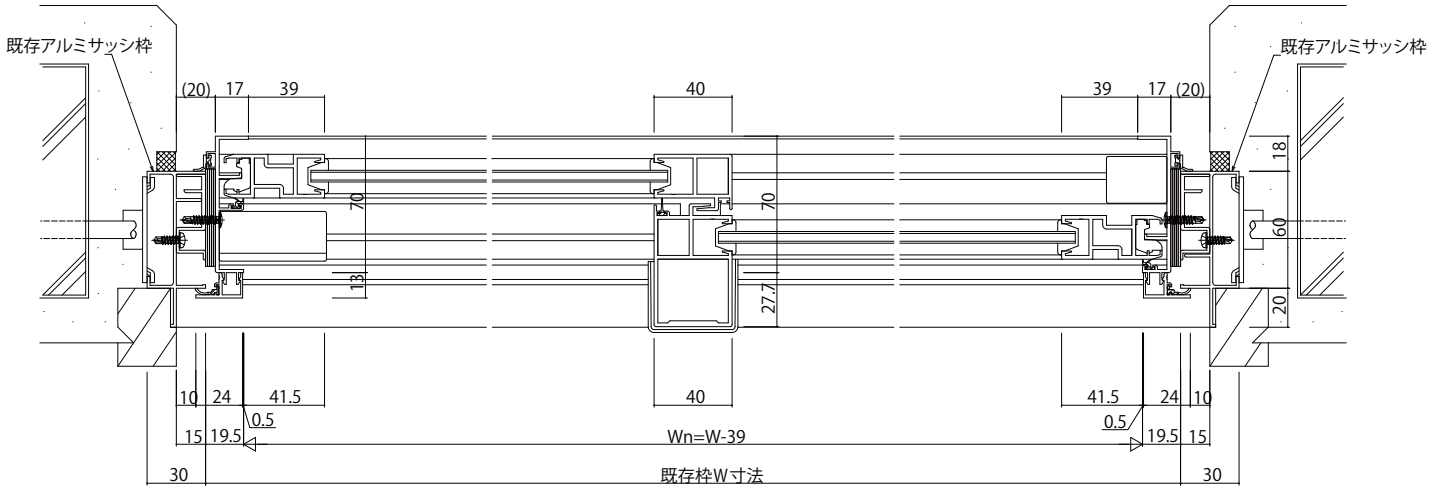

変更記事	設計監理 殿	工事名 工事	照査	担当	作図	尺度 1/1	御承認印	図番
	施工 殿	図面内容 EXIMA31 [GRAF工法]T-1 引違い窓(2・4枚建) 既設枠KJB型 Cタイプ /14mm溝幅	. .	. .	. .	/	年 月 日	通し図番

YKK ap