


内観姿図

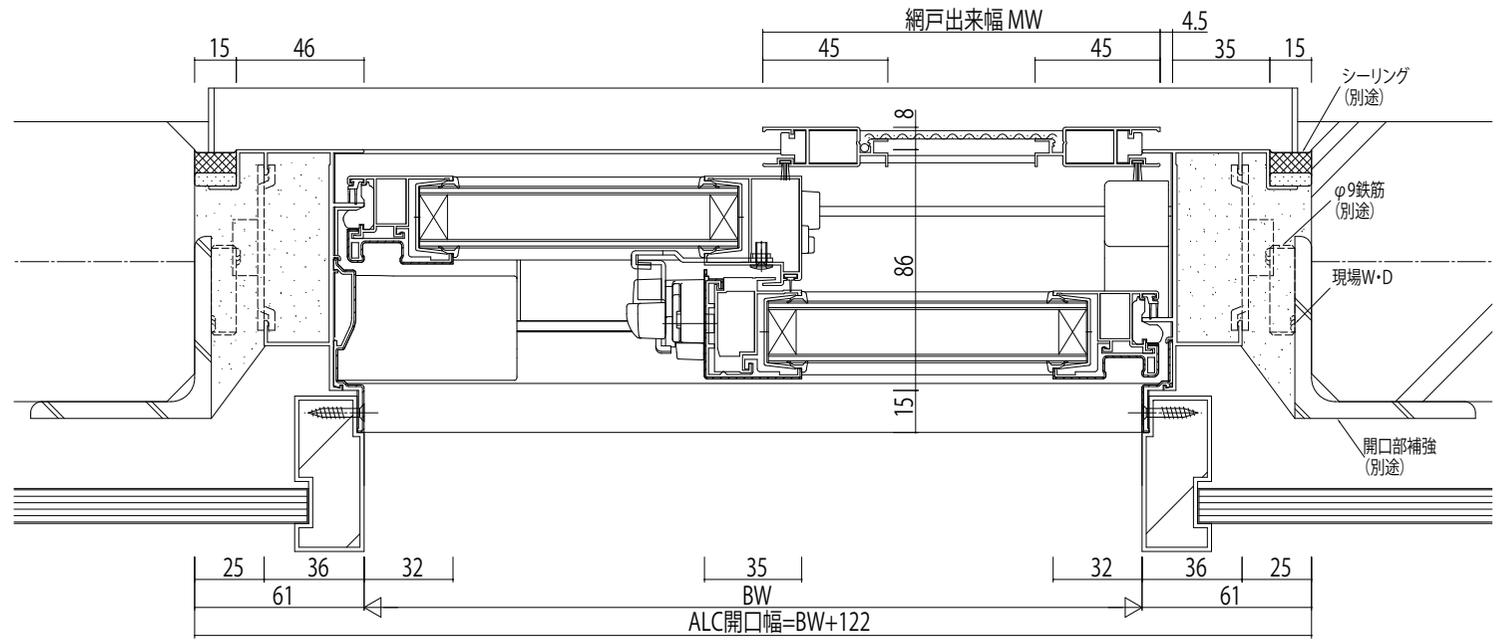

変更記事	設計監理


工事名	照査	担当	作図	尺度	御承認印
				1/1	
図面内容	納まり参考図	エピソードNEO-LB			
		ALC枠引違い窓窓タイプ(2枚建) 26mm溝幅			

	年月日

図番	YKK
通し図番	ap

