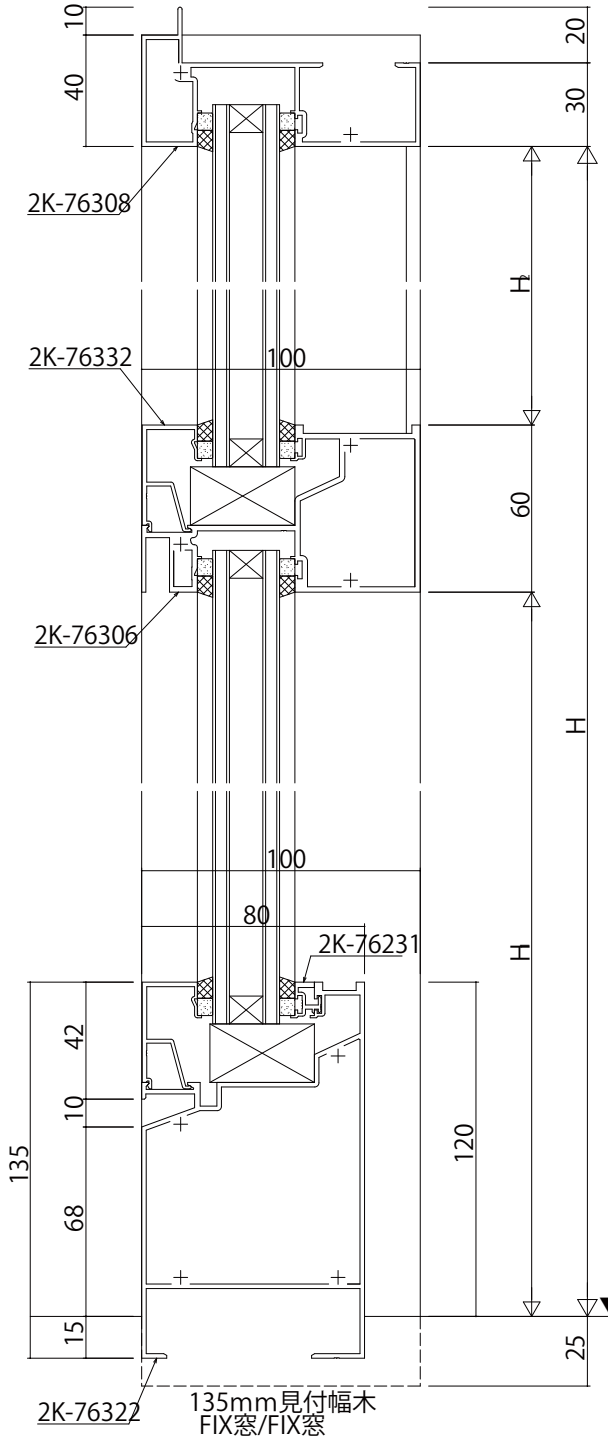

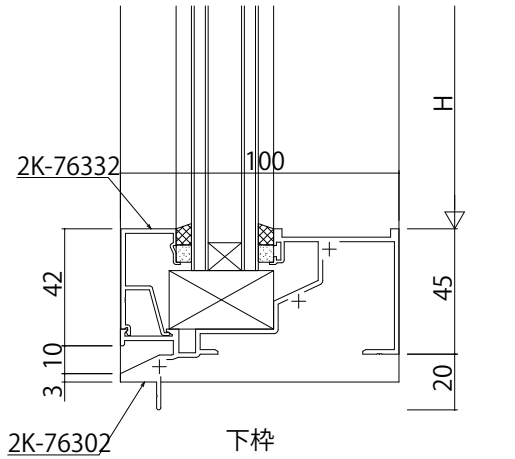

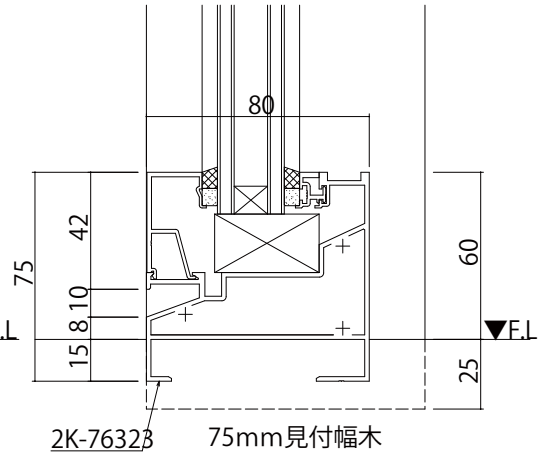

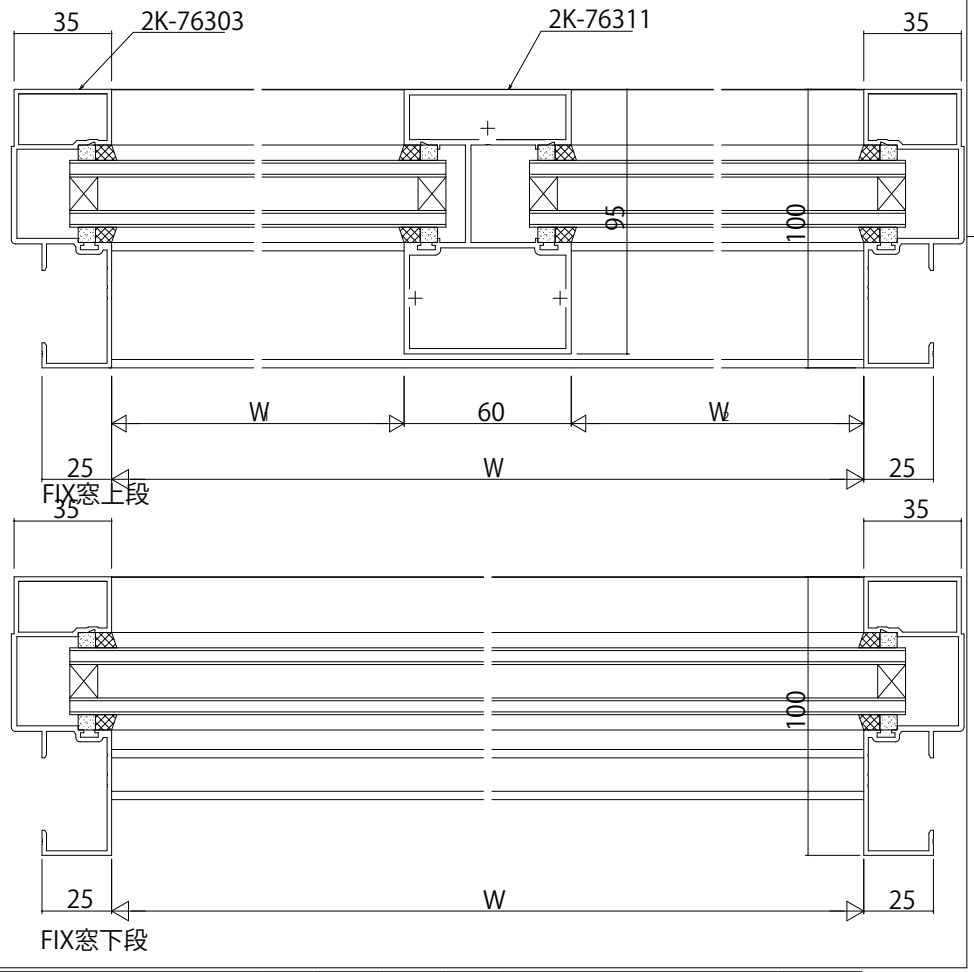

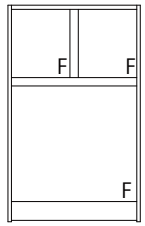

変更記事	設計監理	殿	工事名	工事	照査	担当	作図	尺度	御承認印	図番
	施工	殿	図面内容 Fef ALC枠 FIX窓 100見込 35mm溝幅		..	..	..	1/1	年月日	通し図番