



段窓無目

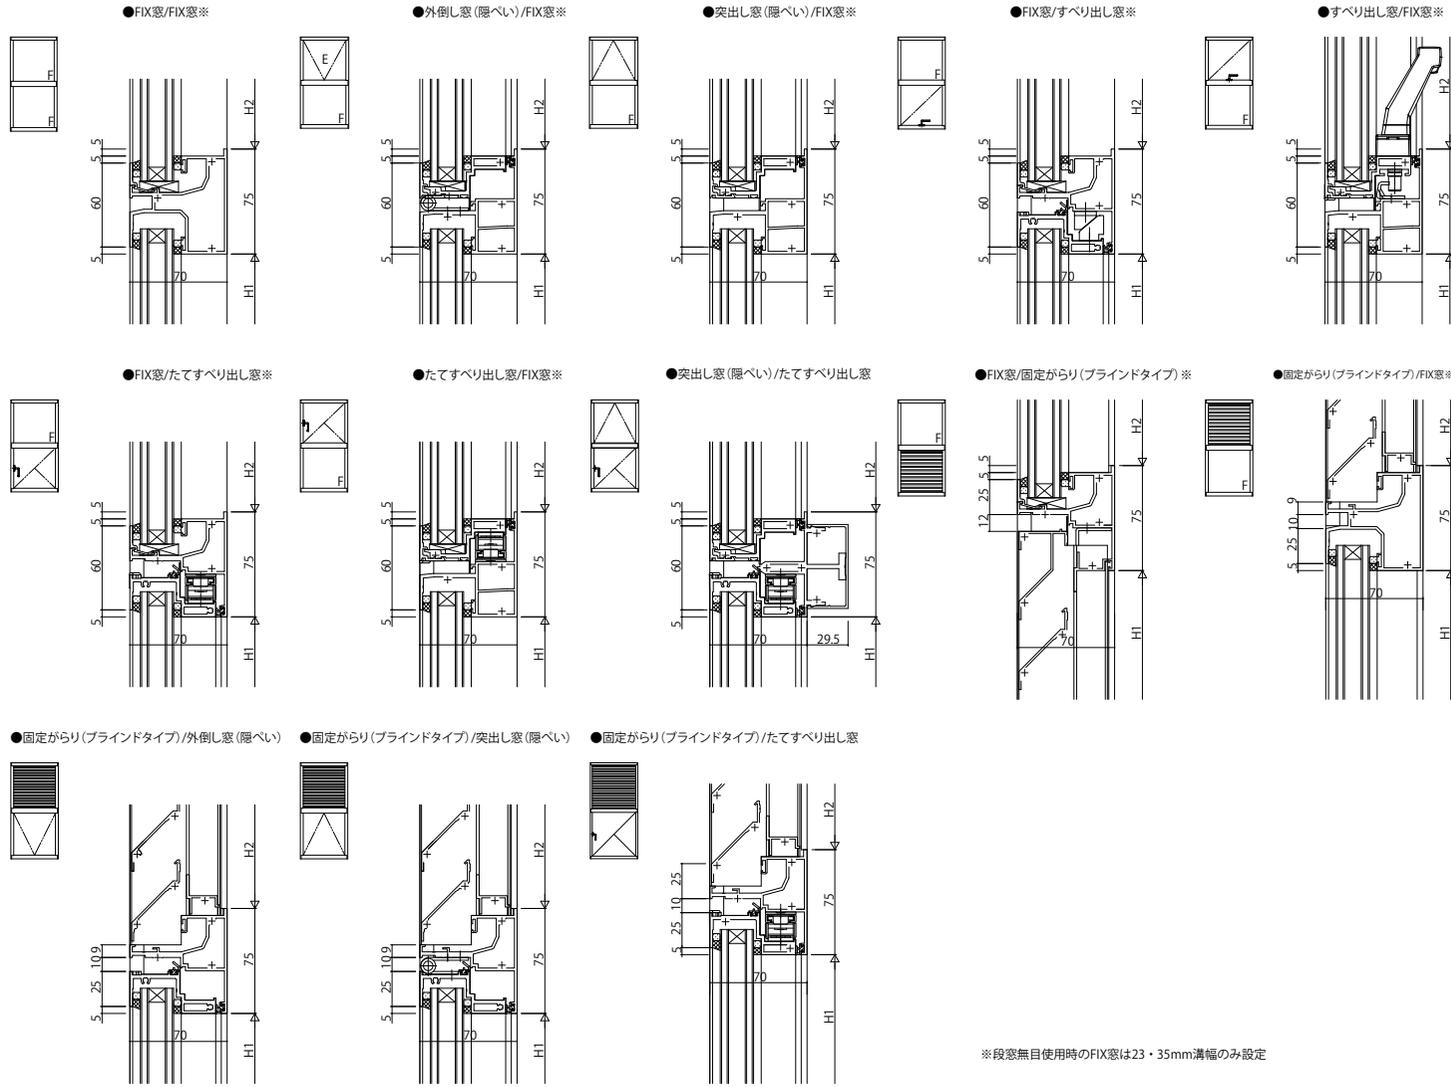

※段窓無目使用時のFIX窓は23・35mm溝幅のみ設定

無目強度

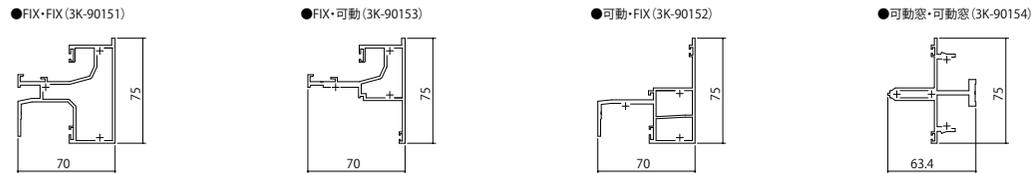

変更記事	設計監理

	工事名
	図面内容

	照査	担当	作図	尺度	御承認印
				1/1	

