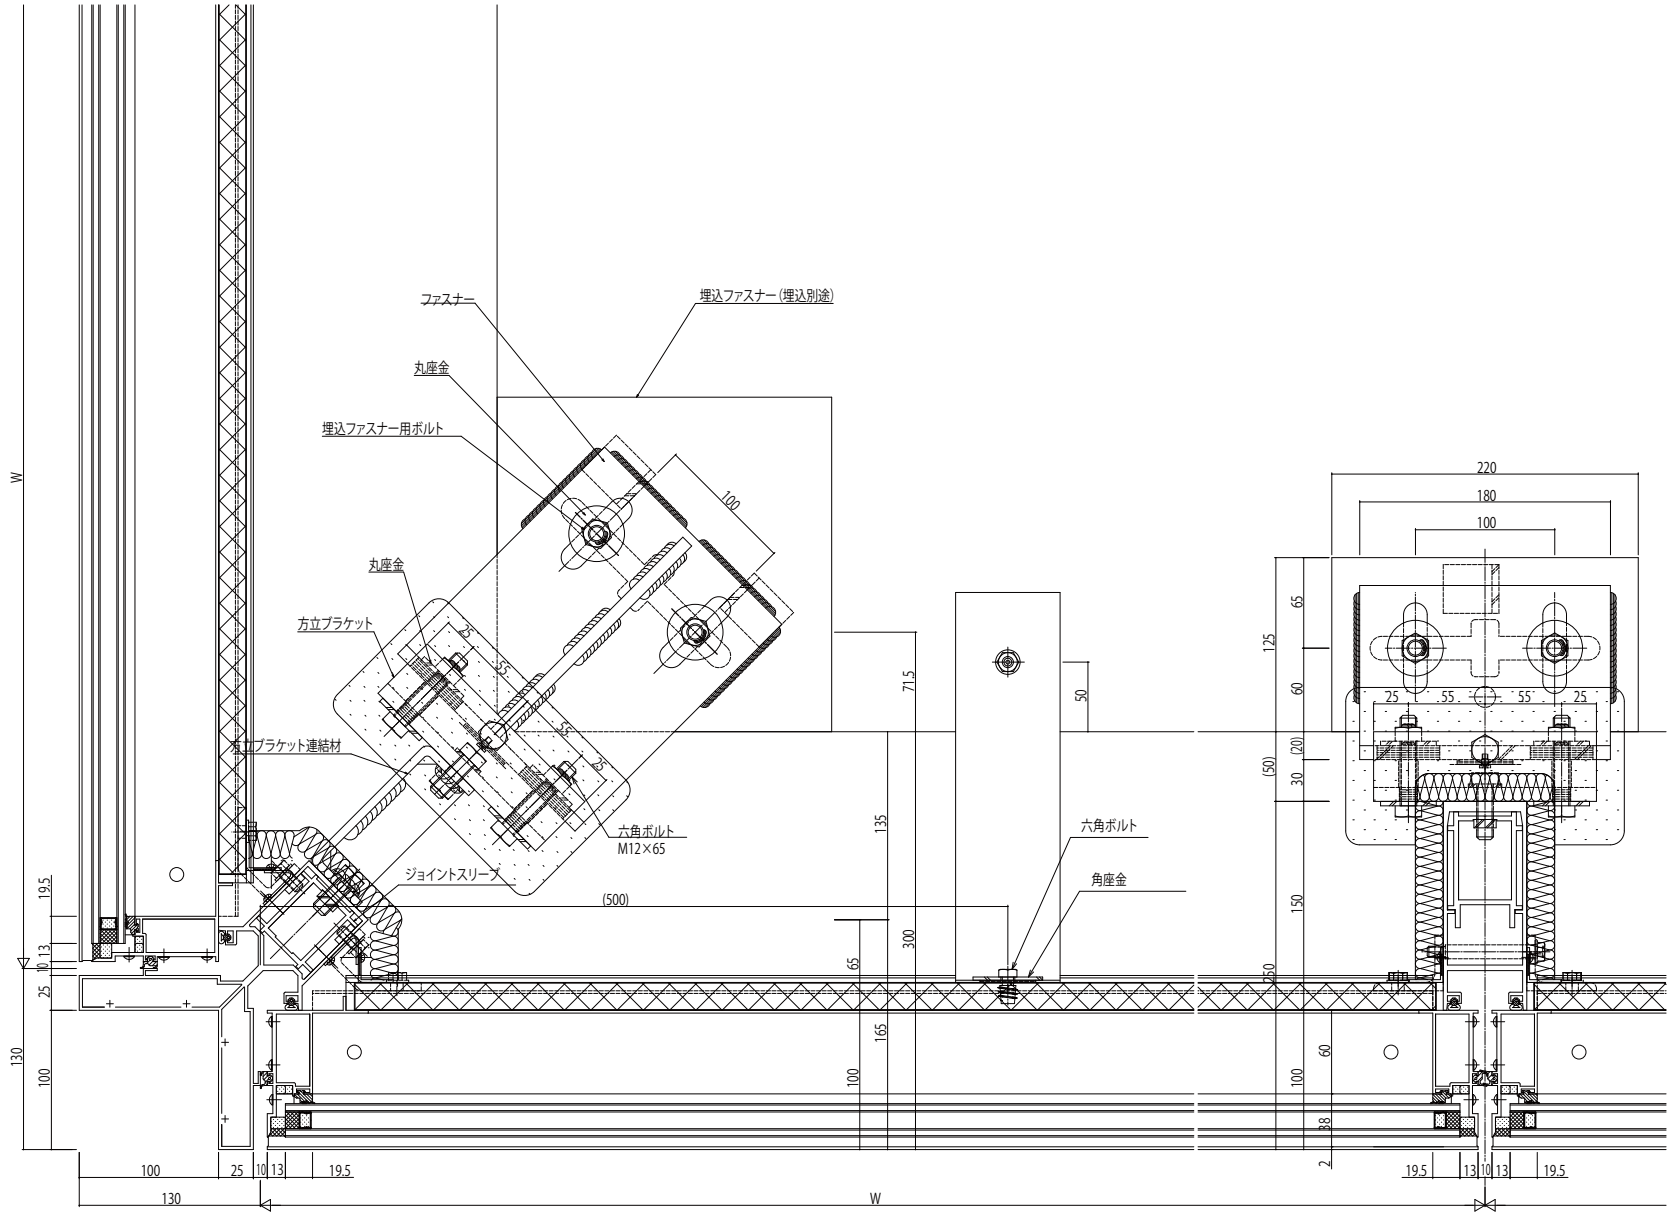

変更記事	設計監理	工事名	照査	担当	作図	尺度	御承認印	図番
	施工	S9221_28 工事 図面内容 SYSTEMA9221c FIX窓 38mm溝幅 ファスナー部 出隅方立	. .	. .	. .	1/1	年 月 日	通し図番

殿
殿