
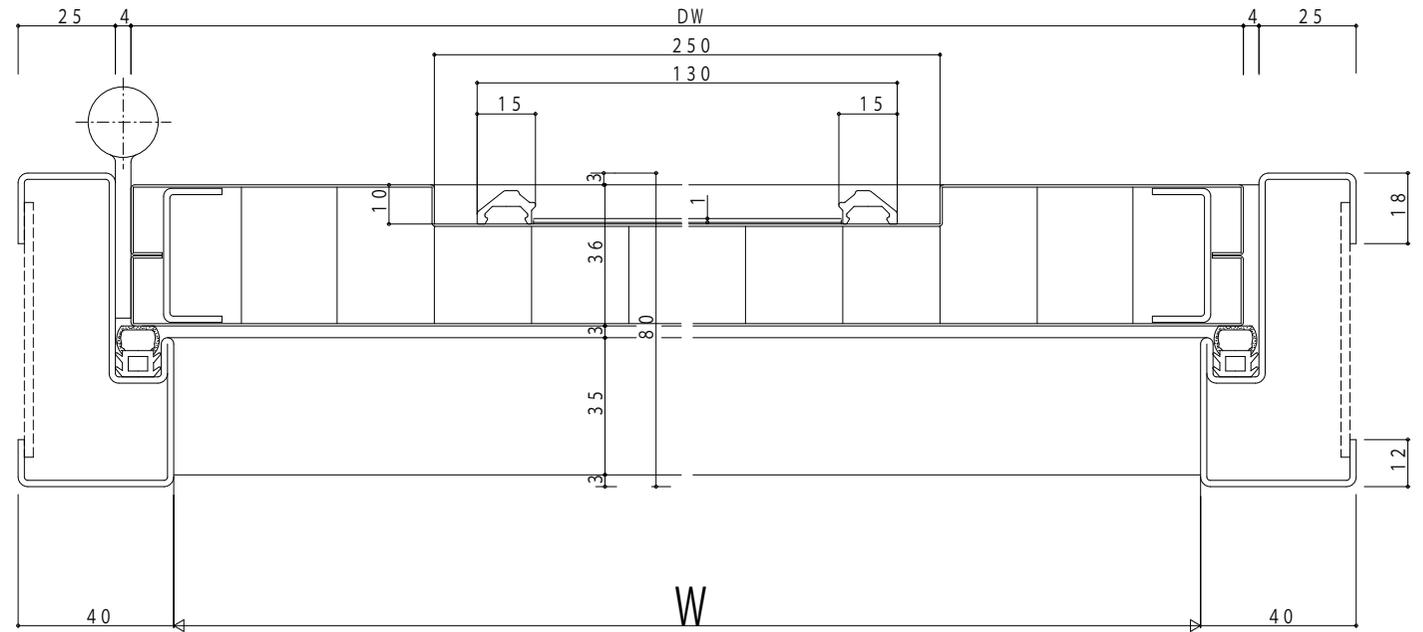


外觀姿図

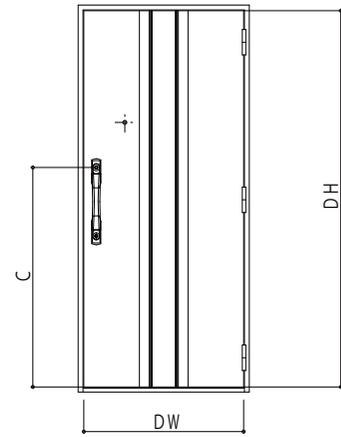

変更記事	設計監理
	施工

工事名	SDRNLA	工事
図面内容	スチール玄関ドア 標準仕様	R'sSDX

照査	担当	作図	尺度	御承認印
			1/1	

図番	年月日	通し図番

