
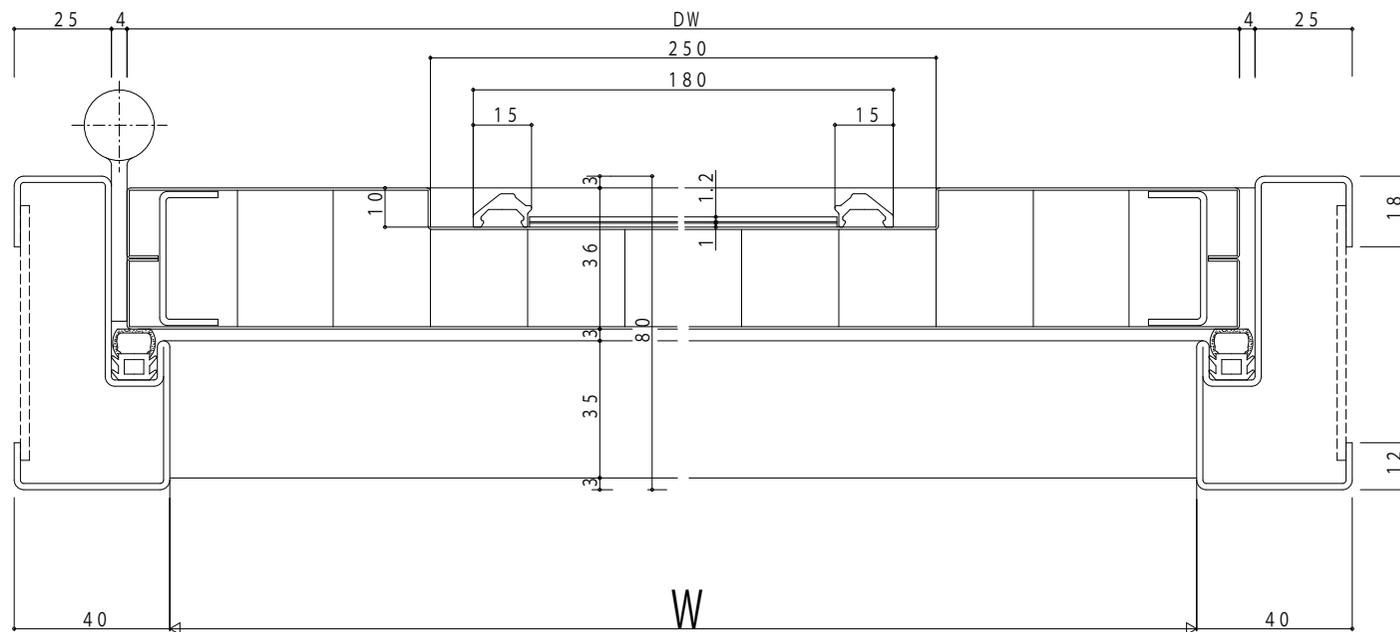


外觀姿図

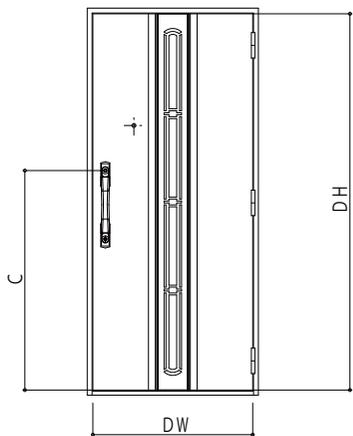

変更記事	設計監理
	施工

工事名	SDRNLB 工事
図面内容	スチール玄関ドア R'sSDX 標準仕様

照査	担当	作図	尺度	御承認印
			1/1	

年月日	通し図番

図番

