


AYKSP_08_A アルミインテリア建材 [スクリーンパーティション] 間仕切 ラウンドレール スライディングタイプ 片引き戸(3枚建) 呼称幅24 2/2

片引き戸(3枚建) Sタイプ W=3,410 H=2,442 アルミ三方枠仕様	片引き戸(3枚建) Nタイプ・Cタイプ・Wタイプ W=3,410 H=2,442 アルミ三方枠仕様	片引き戸(3枚建) Tタイプ W=3,410 H=2,442 アルミ三方枠仕様	片引き戸(3枚建) Jタイプ W=3,410 H=2,442 アルミ三方枠仕様	片引き戸(3枚建) Lタイプ W=3,410 H=2,442 アルミ三方枠仕様
---	---	---	---	---

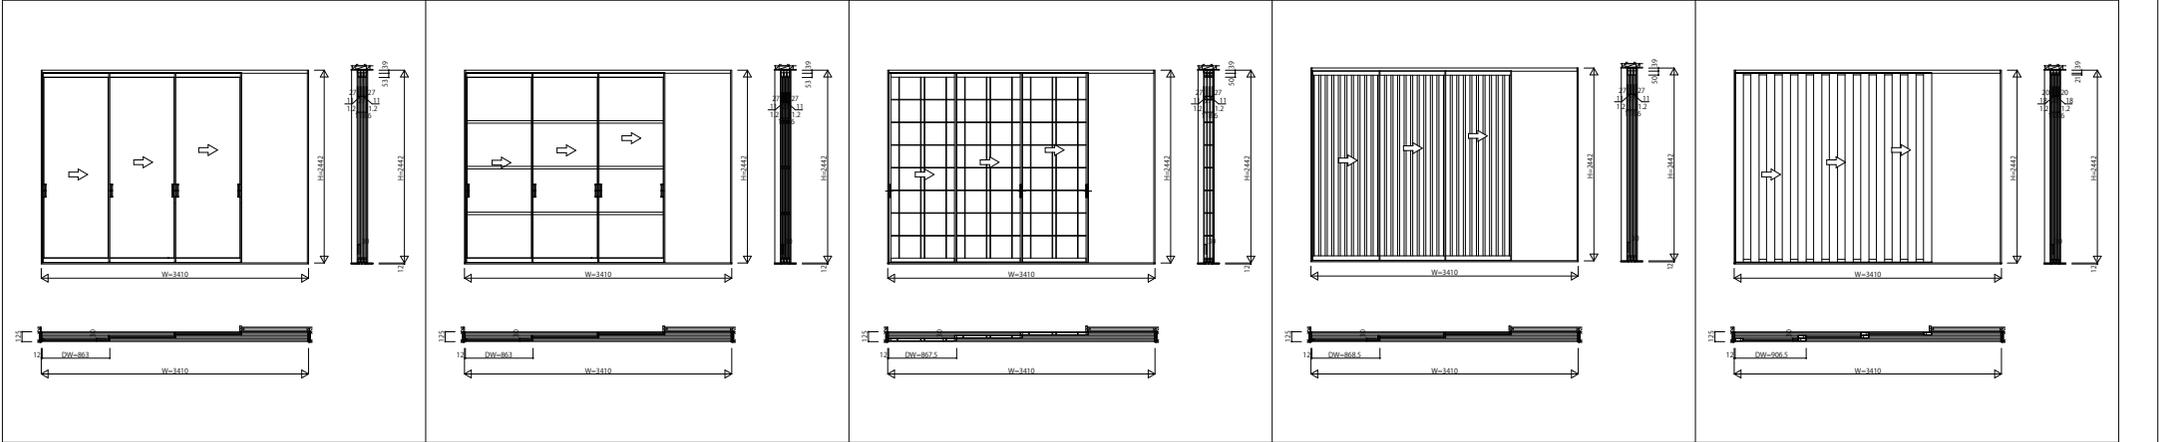

片引き戸(3枚建) Mタイプ・Hタイプ W=3,410 H=2,442 アルミ三方枠仕様				
--	--	--	--	--

