


AYKSP\_K10\_A アルミインテリア建材 [スクリーンパーティション] 間仕切 ラウンドレール スライディングタイプ 片引き戸(4枚建) 呼称高21 2/2

片引き戸(4枚建) Sタイプ W=4,250 H=2,142 アルミ三方枠仕様	片引き戸(4枚建) Nタイプ・Cタイプ・Wタイプ W=4,250 H=2,142 アルミ三方枠仕様	片引き戸(4枚建) Tタイプ W=4,250 H=2,142 アルミ三方枠仕様	片引き戸(4枚建) Jタイプ W=4,250 H=2,142 アルミ三方枠仕様	片引き戸(4枚建) Lタイプ W=4,250 H=2,142 アルミ三方枠仕様
---	---	---	---	---

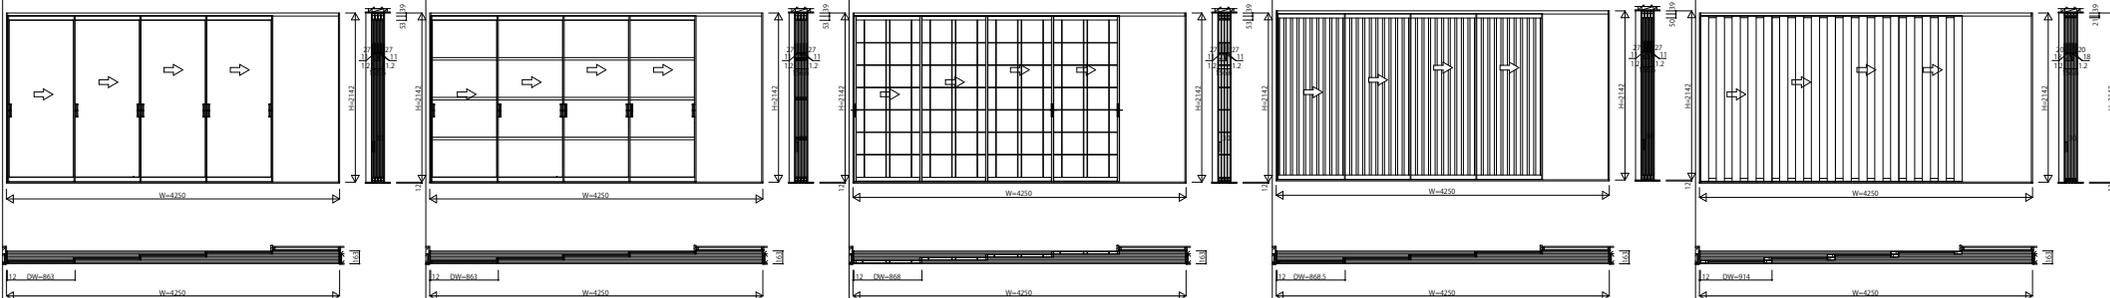

片引き戸(4枚建) Mタイプ・Hタイプ  
W=4,250 H=2,142  
アルミ三方枠仕様

