


リレーリア 天井面材 サンシェードカーテンⅡ<パーゴラ用>

●サンシェードカーテンⅡ<パーゴラ用>(リレーリアパーゴラ用サンシェードカーテンⅡ)


【姿図】(縮尺1／10)

▶フレームタイプ<壁付式>

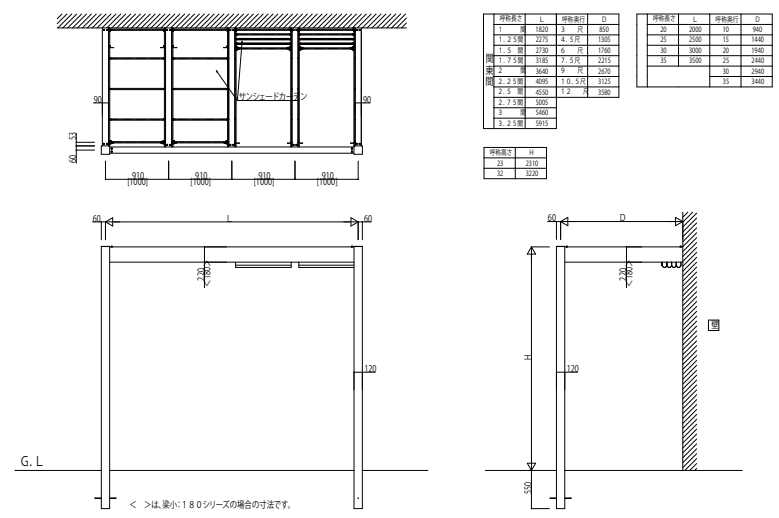

フレームタイプ納まり図

▶入隅部

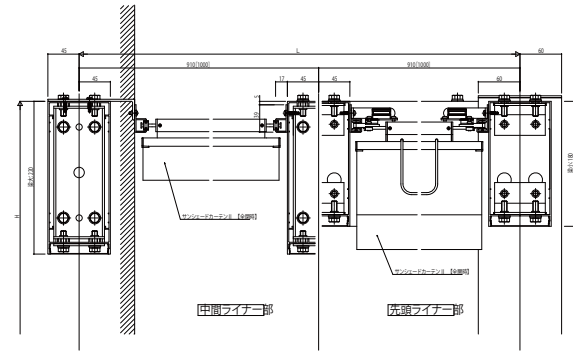

▶側面図

