

# シャッター先付枠

在来

外観姿図


## 手動シャッター リモコンシャッター

## 先付枠 標準タイプ

### ●「フレミング J」引違い窓に取付けた場合

※「エピソード」引違い窓3枚建（網戸使用時）には取付できません。


### ●手動シャッターの場合

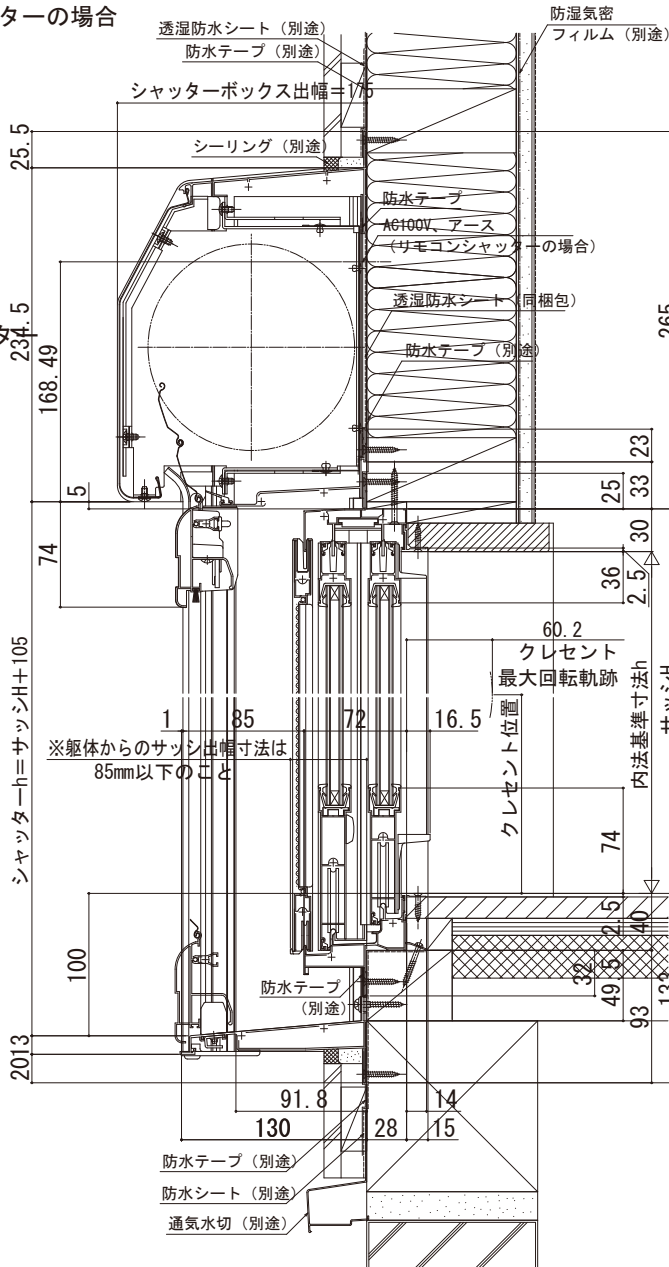


### ●リモコンシャッターの場合

### ●内外錠付座板 (オプション)

### ●リモコンシャッターの場合

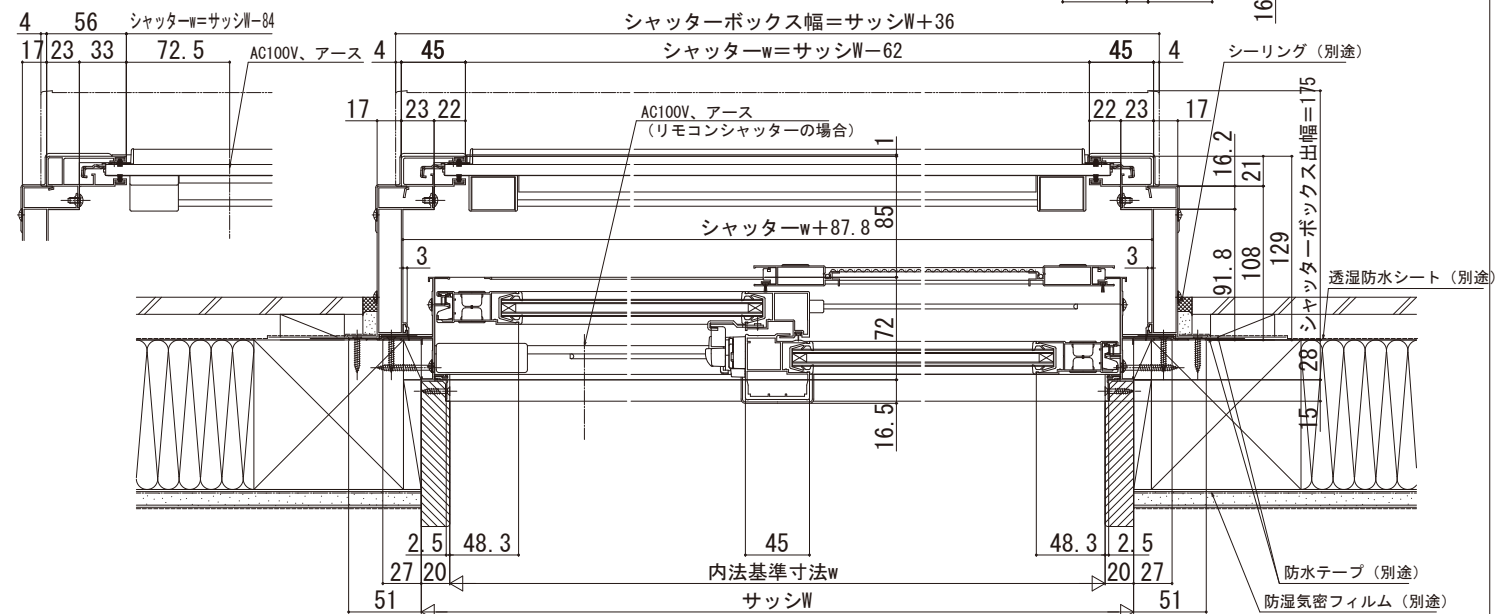


### ●プラットフォーム対応枠の場合

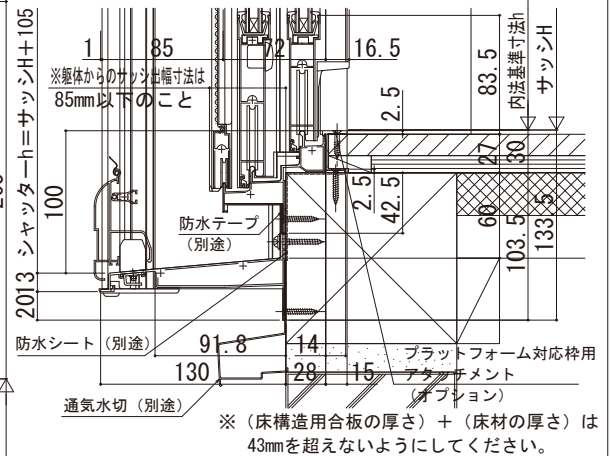

### ●連窓式中柱部 w=347の場合

### ●手動シャッターの場合

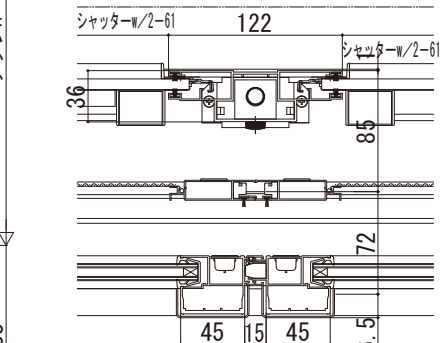

### ●リモコンシャッターの場合

