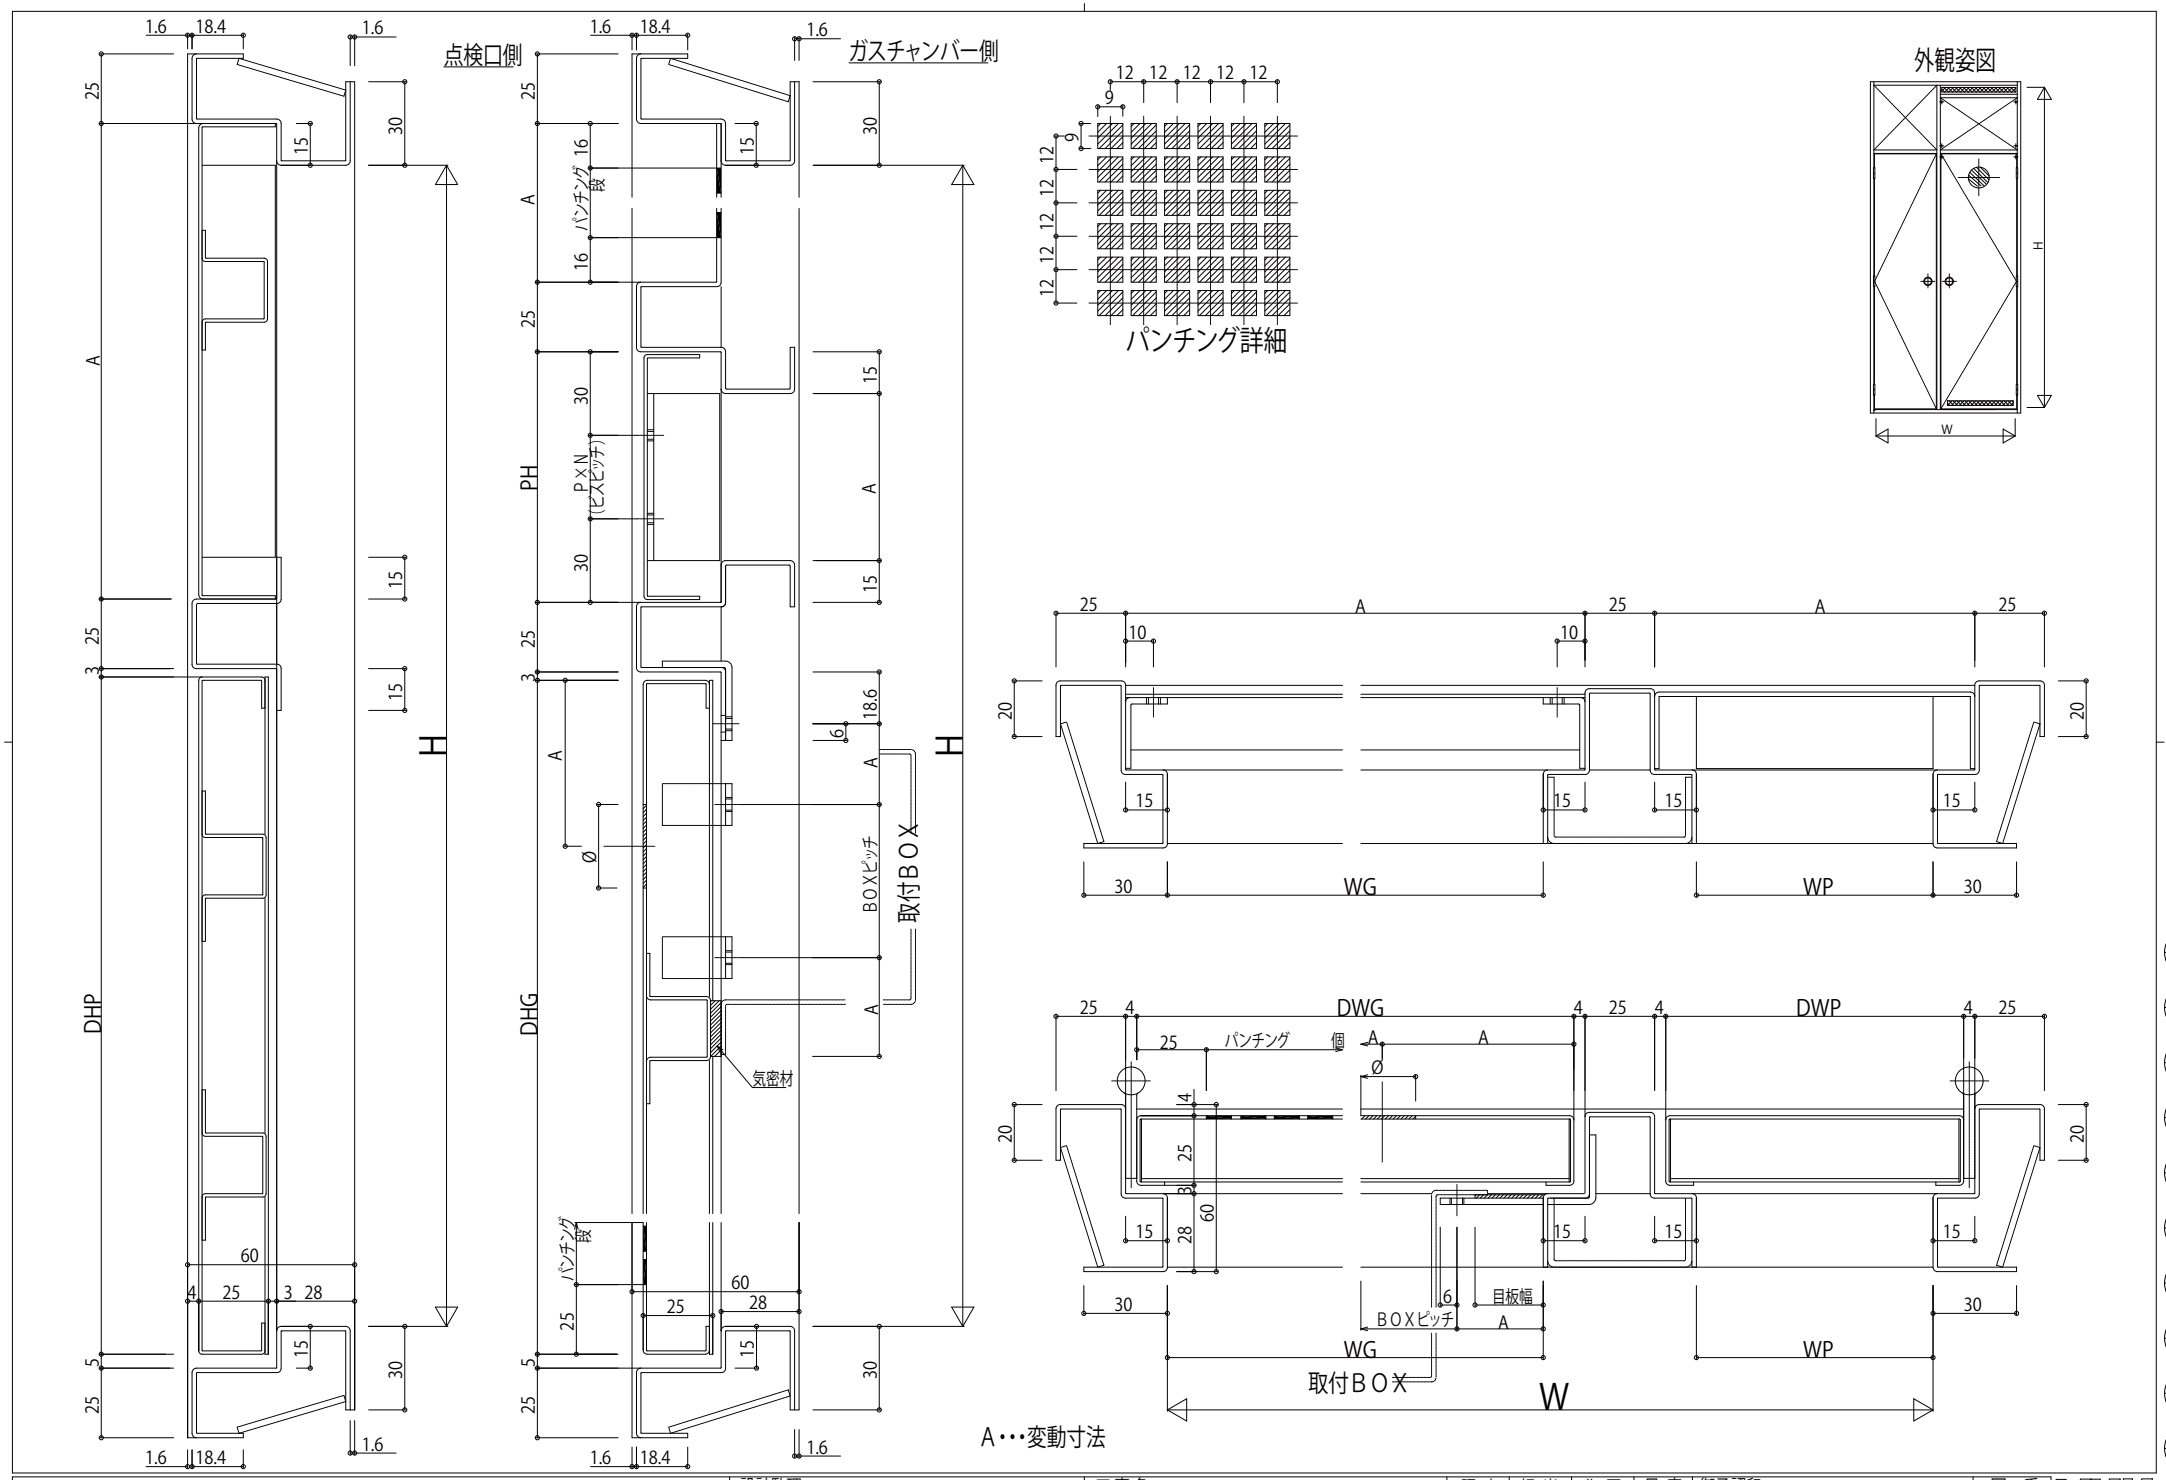

変更記事	設計監理 殿	工事名 2GC60B12 工事	照査	担当	作図	尺度 1/1	御承認印	図番
	施工 殿	図面内容 パイプシャフトドアガスチャンバー 上段バネル扉内設置型全面片開き+点検口片開き(枠見込60mm) 〔2PT NAA/R(L)+2GC NBA/UPR(UPL)〕					年月日	通し図番

YKK ap