

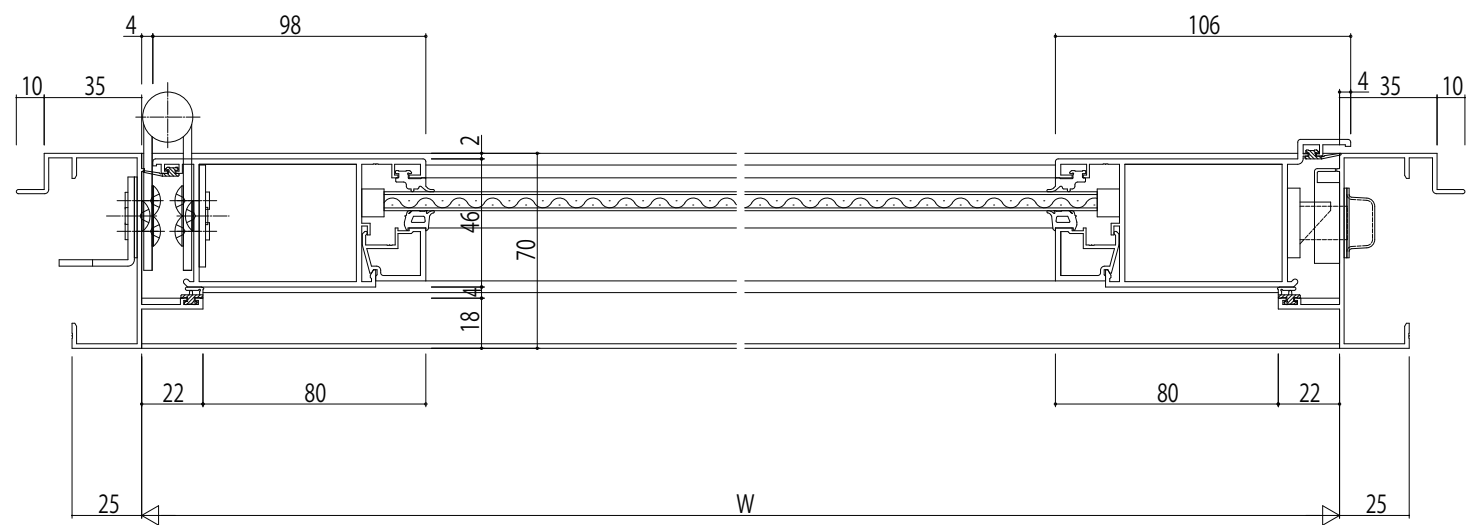


ALC 枠 アンゲル付

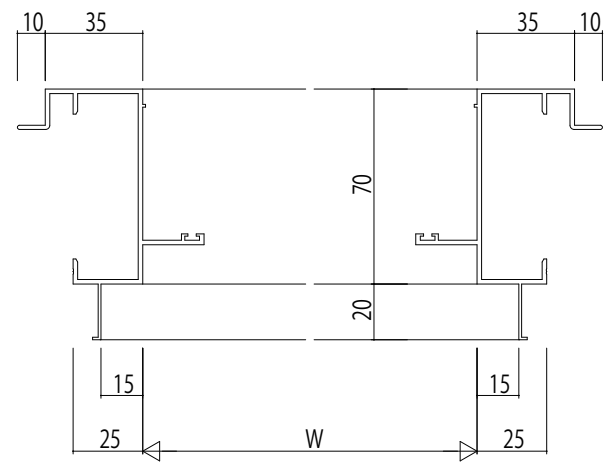

変更記事	設計監理

工事名	照査	担当	作図	尺度	御承認印	図番
図面内容				1/1		年月日
						通し図番

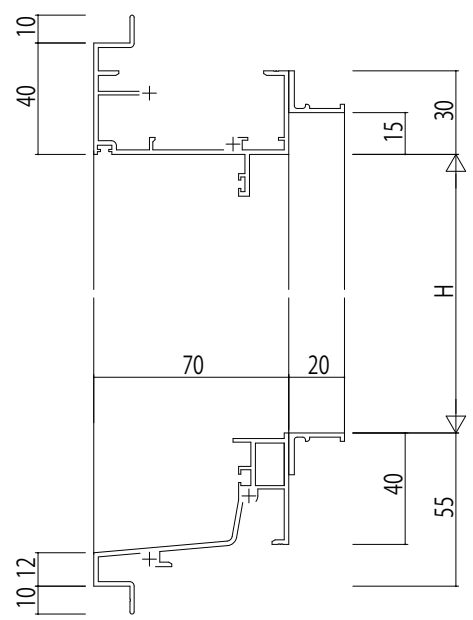