

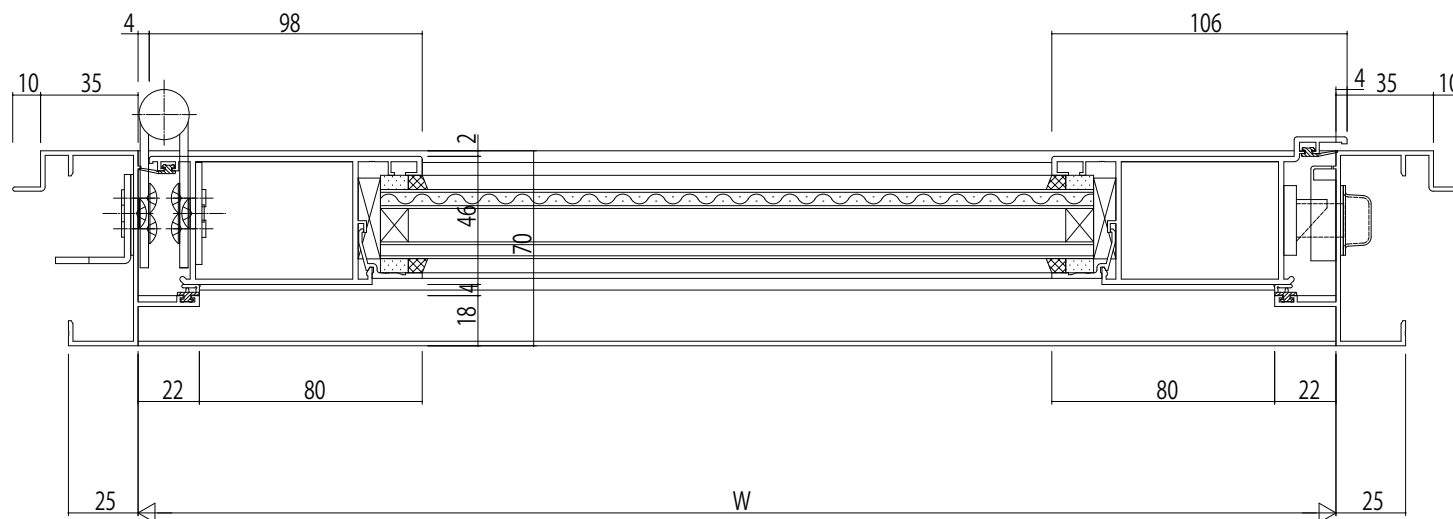


ALC 枠 アンゲル付

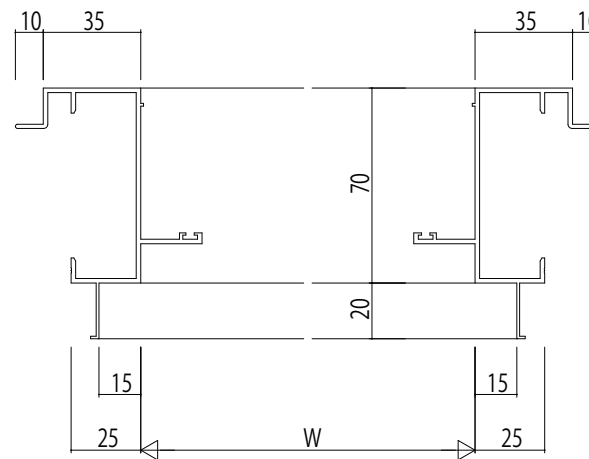

変更記事	

設計監理	工事名	照査	担当	作図	尺度	御承認印	図番
施工	図面内容				1/1		
	大臣認定防火設備(個別認定)BGE31						年月日
	片開きドア【かまちタイプ】ALC枠Bタイプ/35mm溝幅...						通し図番

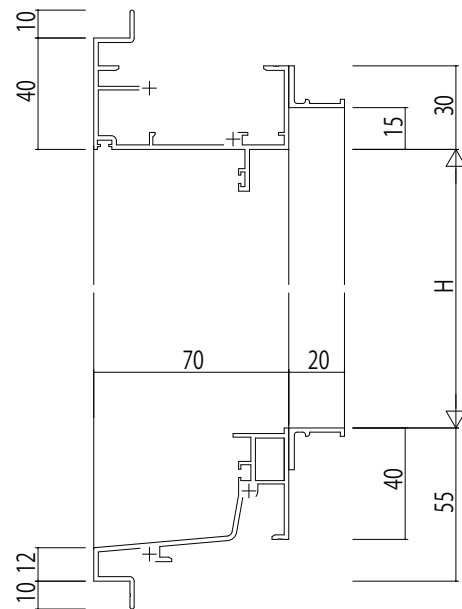