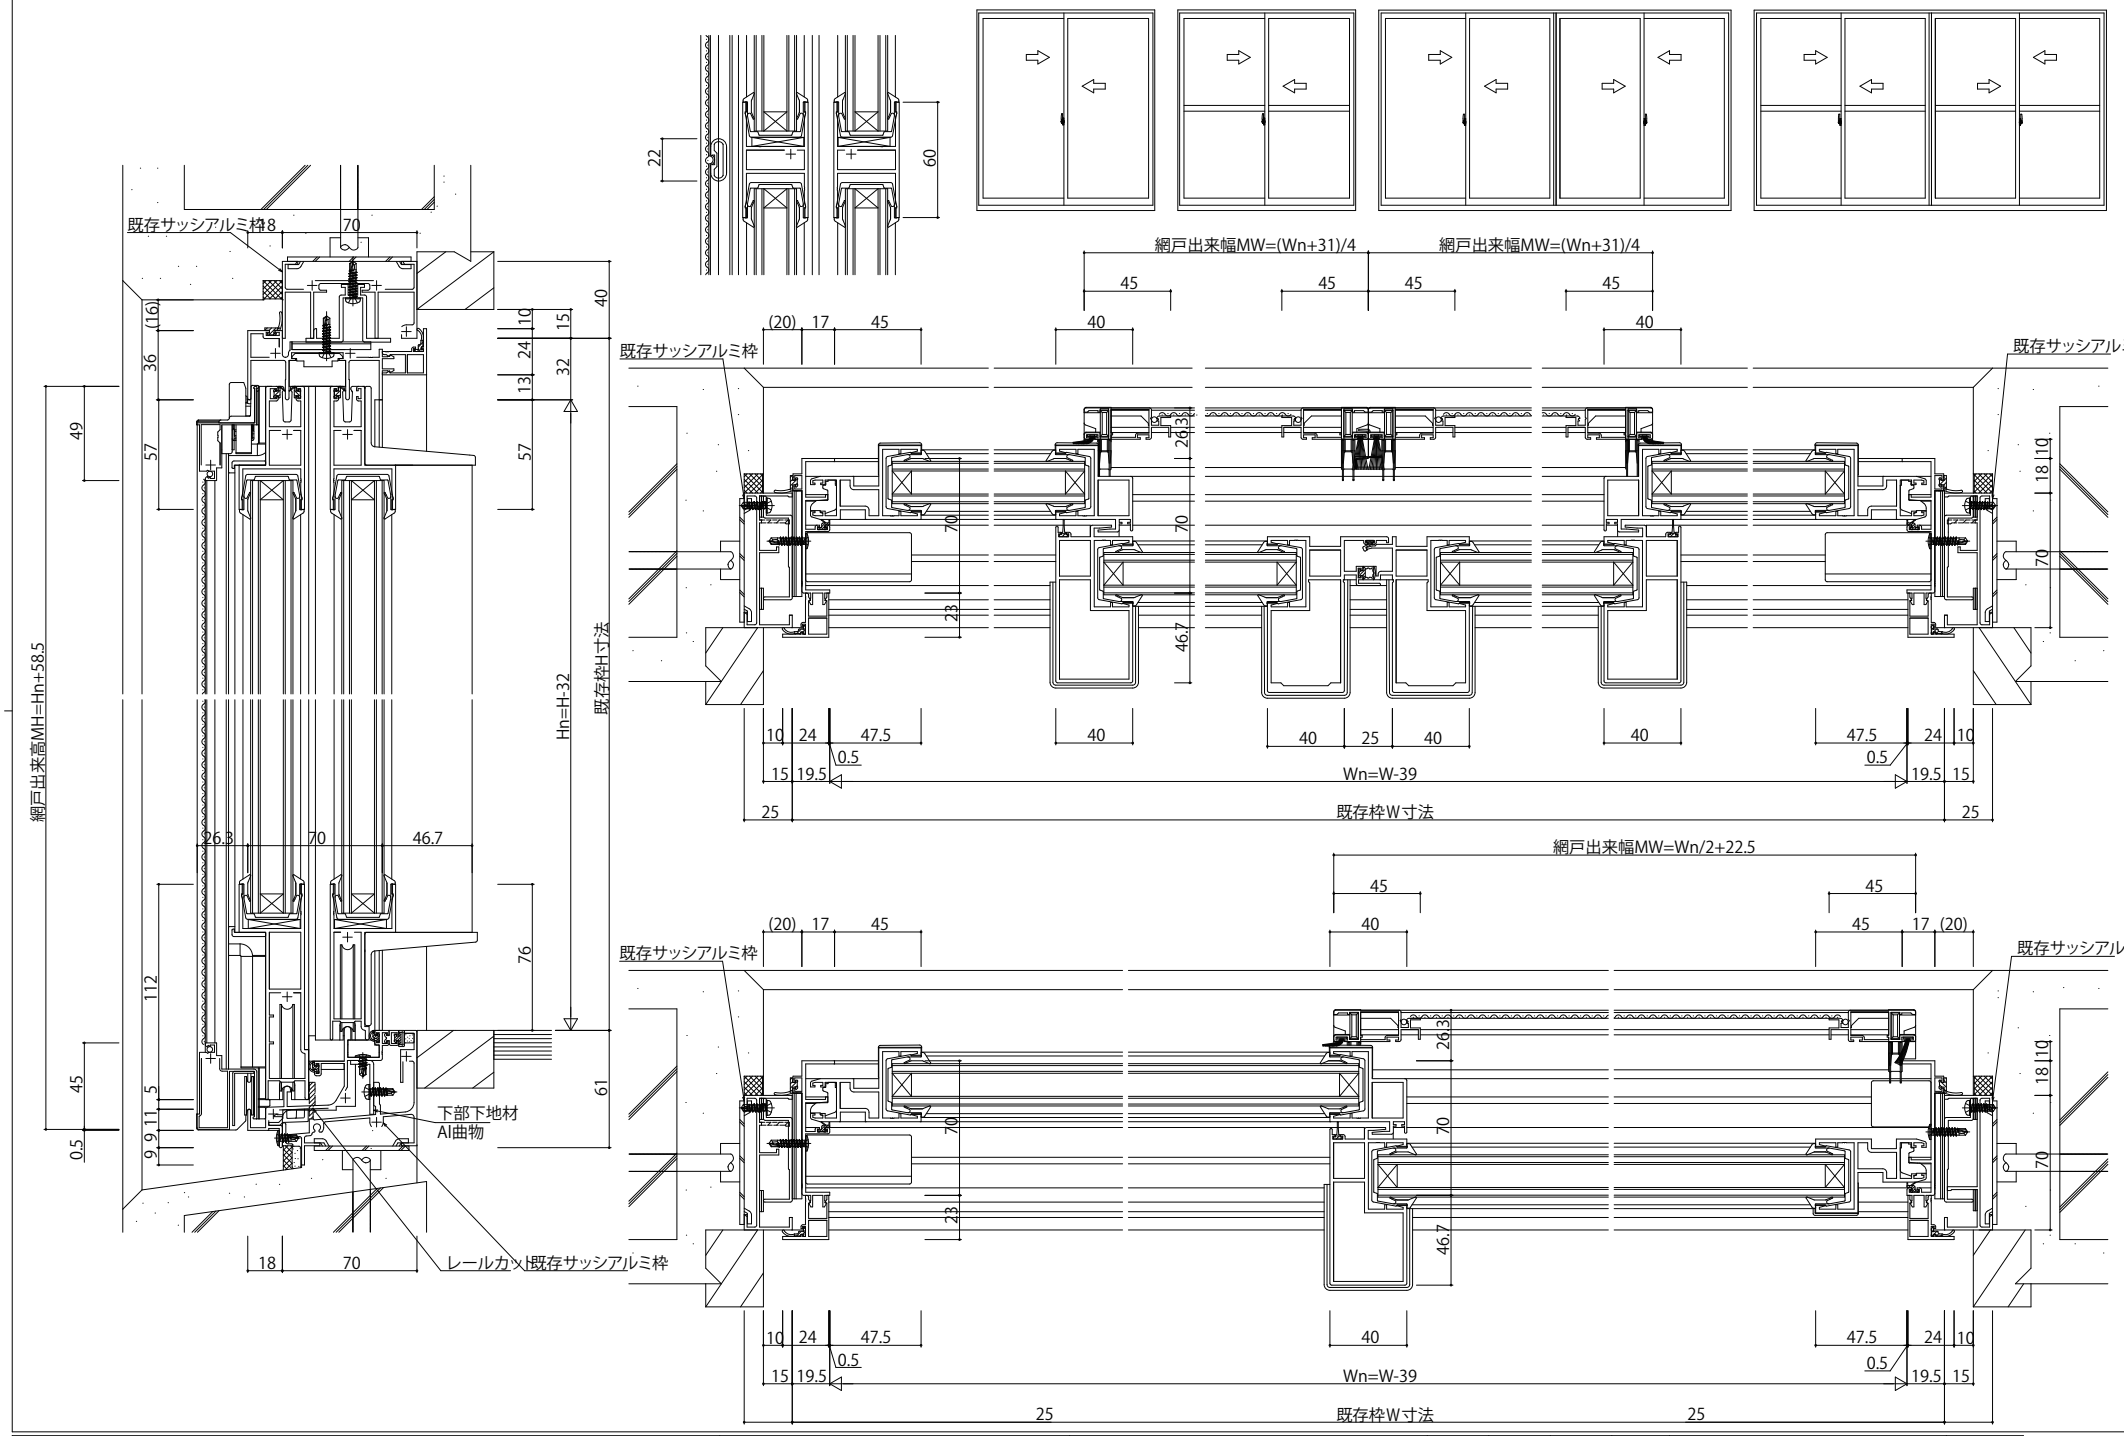

変更記事	設計監理	工事名	照査	担当	作図	尺度	御承認印	図番
	殿	工事				1/1		
	施工	図面内容					年月日	通し図番
	殿	EXIMA31 [GRAF工法] 引違い窓(2・4枚建) 既設枠70見込 Cタイプ／30mm溝幅 T-1仕様 標準カバー	..	..	..	/		