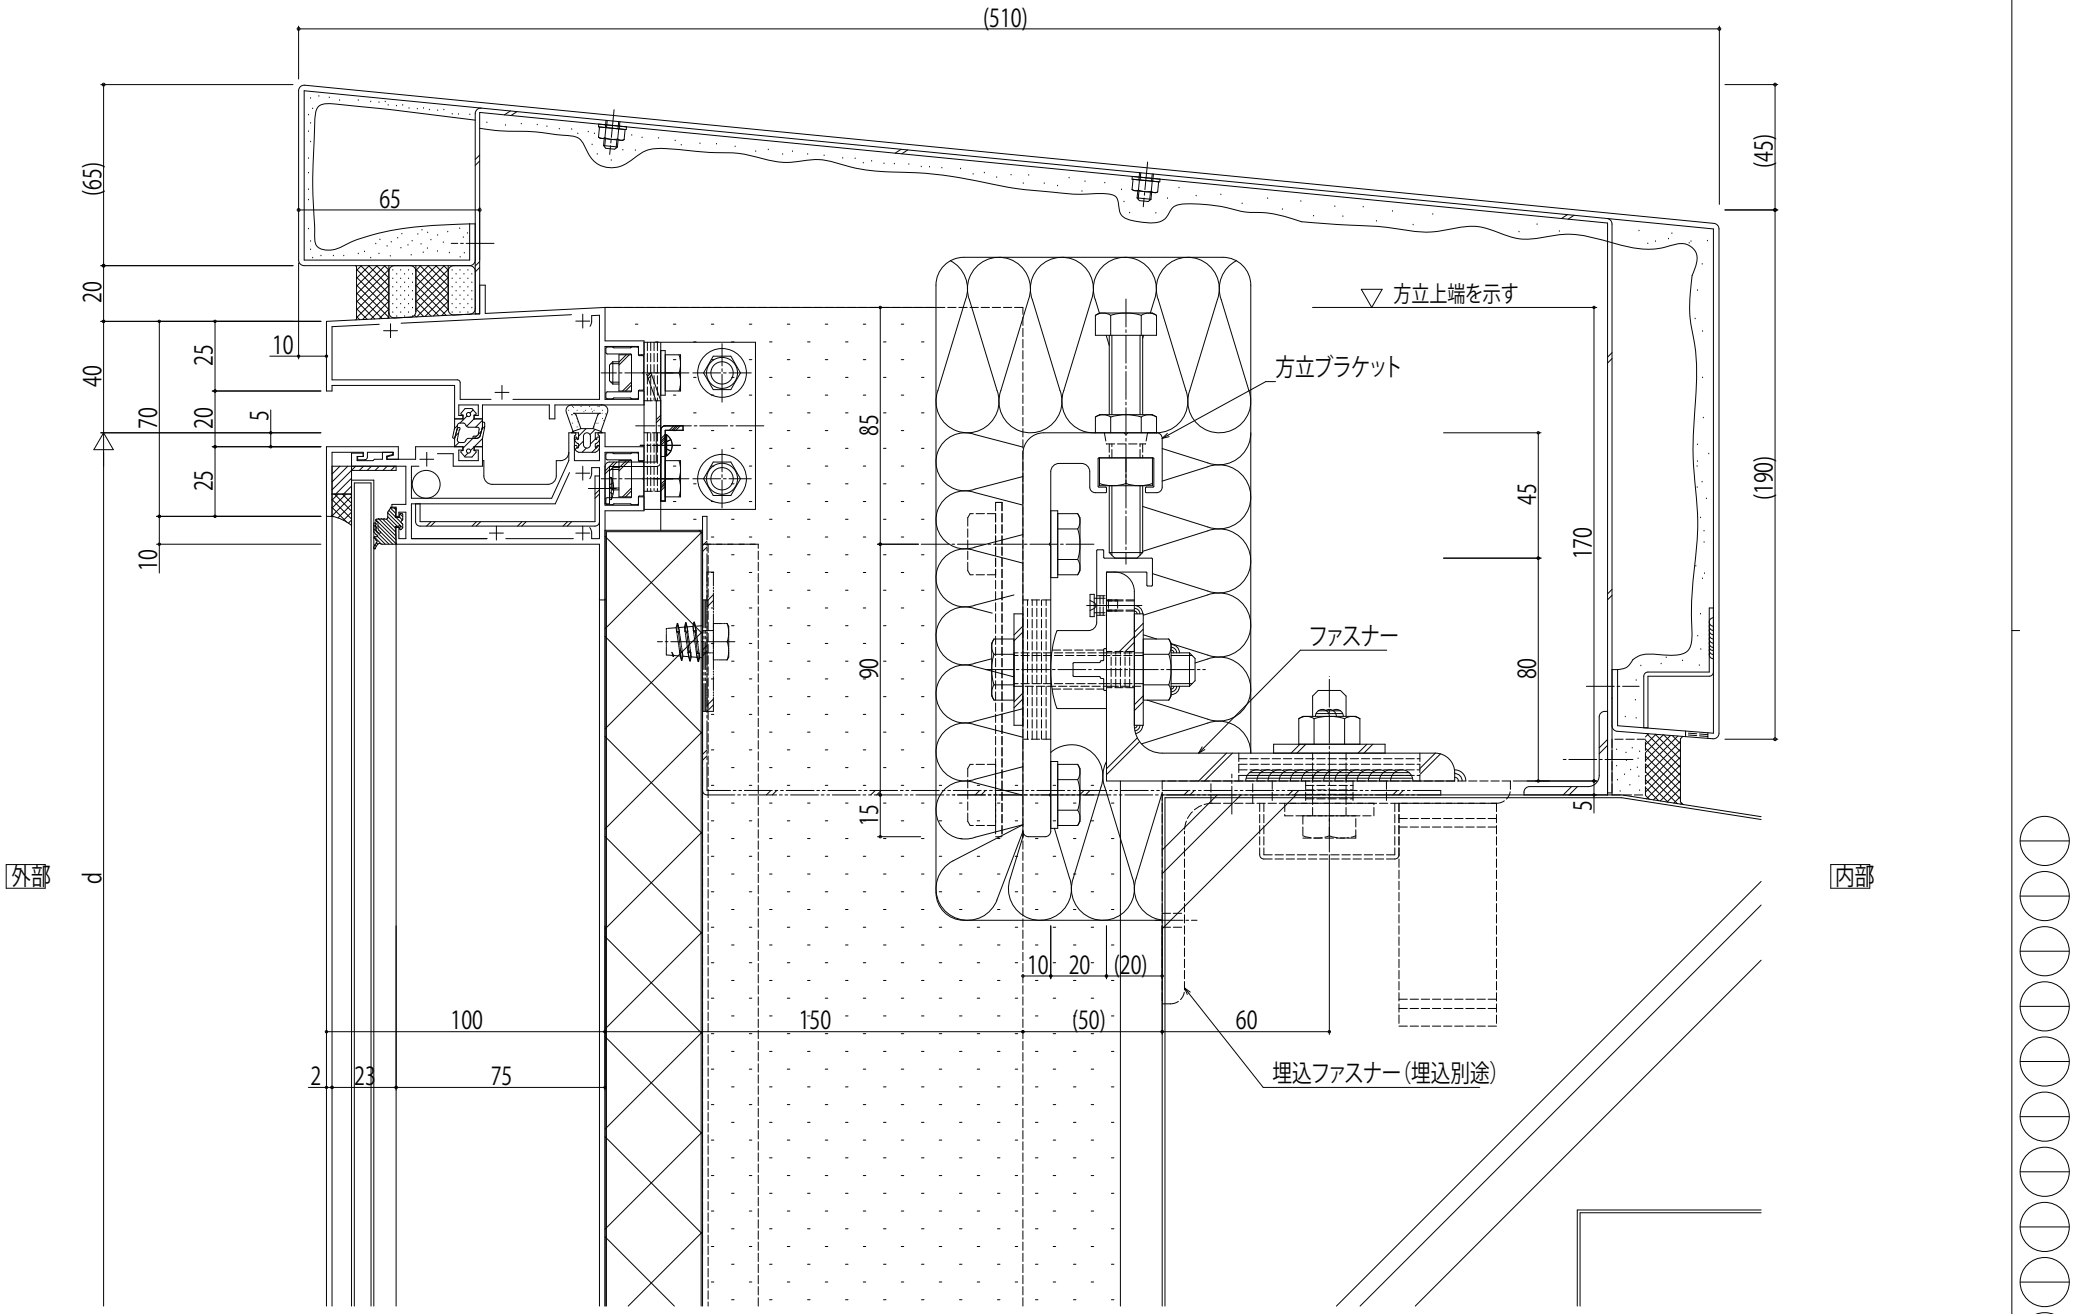

変更記事	設計監理	殿	工事名	工事	照査	担当	作図	尺度	御承認印	図番
	施工	殿	図面内容 SYSTEMA9201c 防火設備組込 納まり参考図 最上部 腰部 笠木納まり		..	..	..	1/1	年月日	通し図番

YKK ap