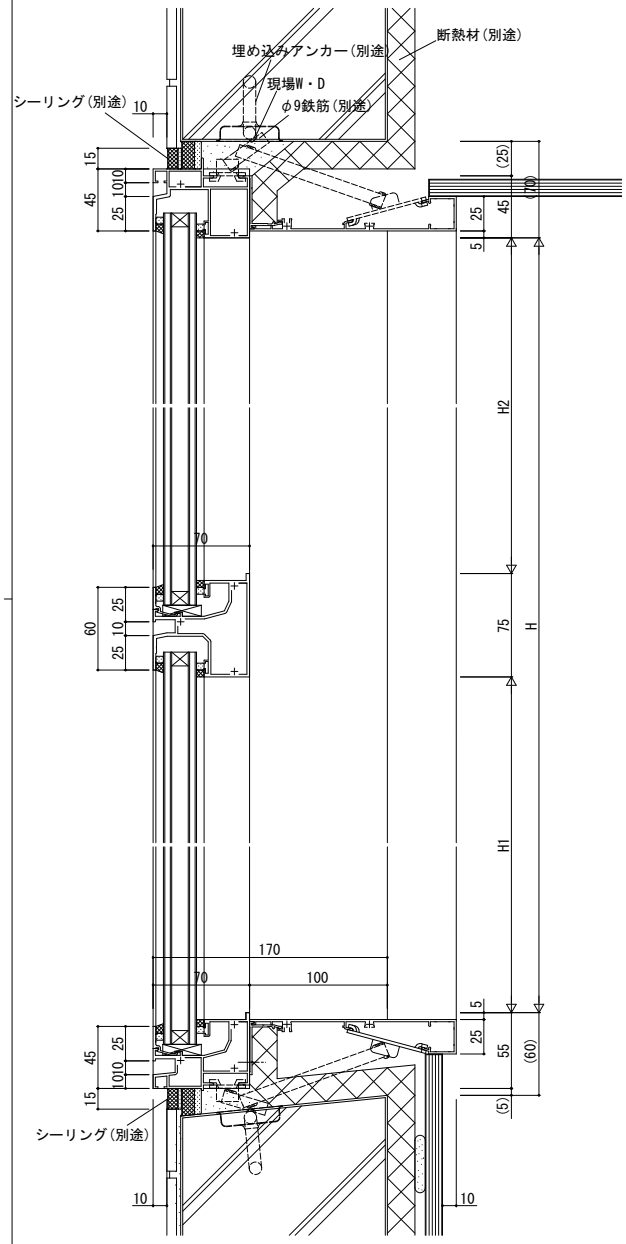

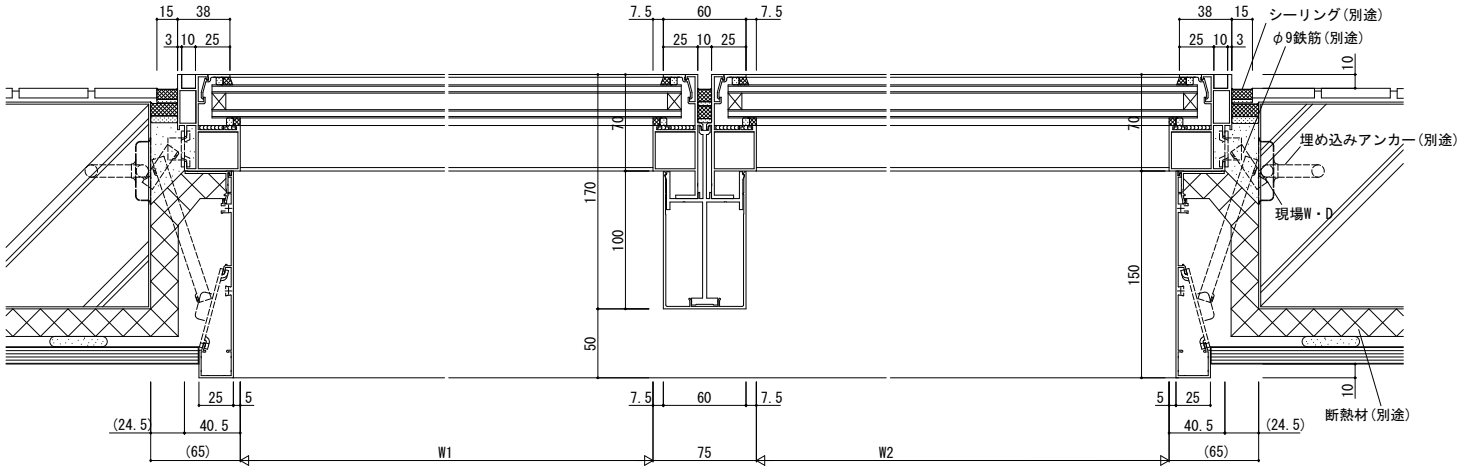

変更記事	設計監理 殿	工事名 工事	照査	担当	作図	尺度 1/1	御承認印	図番	YKK AP
	施工 殿	図面内容 SYSTEMA31e FIX窓 つらいち納まり 35mm溝幅 外装：タイル	. .	. .	. .		年 月 日	通し図番	