


ランマたて骨部

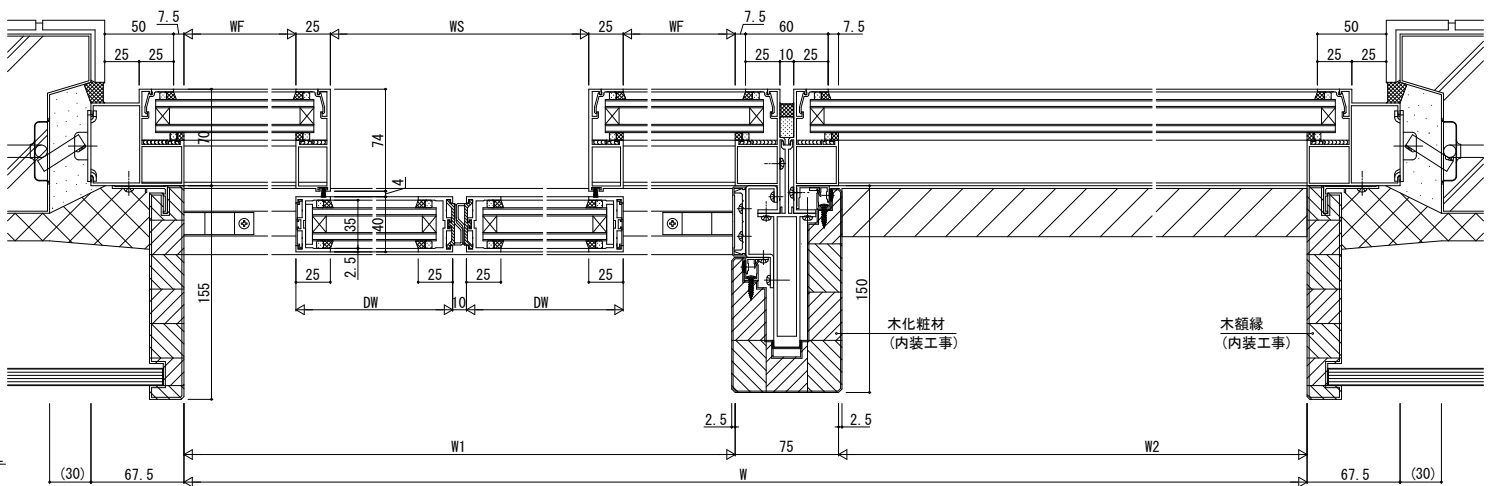

| | | | | | | | |
|------|------|---|------|----|-----|------|----------|
| 変更記事 | 設計監理 | 工事名 | 照査担当 | 作図 | 尺度 | 御承認印 | 図番 |
| | 施工 | SYSTEMA31e【木化粧仕様】自動ドア【一般スライド】 引分け・FIX連段窓 RC納まり 35mm溝幅 外装：タイル | | | 1/1 | | 年月日 通し図番 |

| | |
|---|----------|
| 図面内容 | 図番 |
| SYSTEMA31e【木化粧仕様】自動ドア【一般スライド】 引分け・FIX連段窓 RC納まり 35mm溝幅 外装：タイル | 年月日 通し図番 |

