


内観姿図

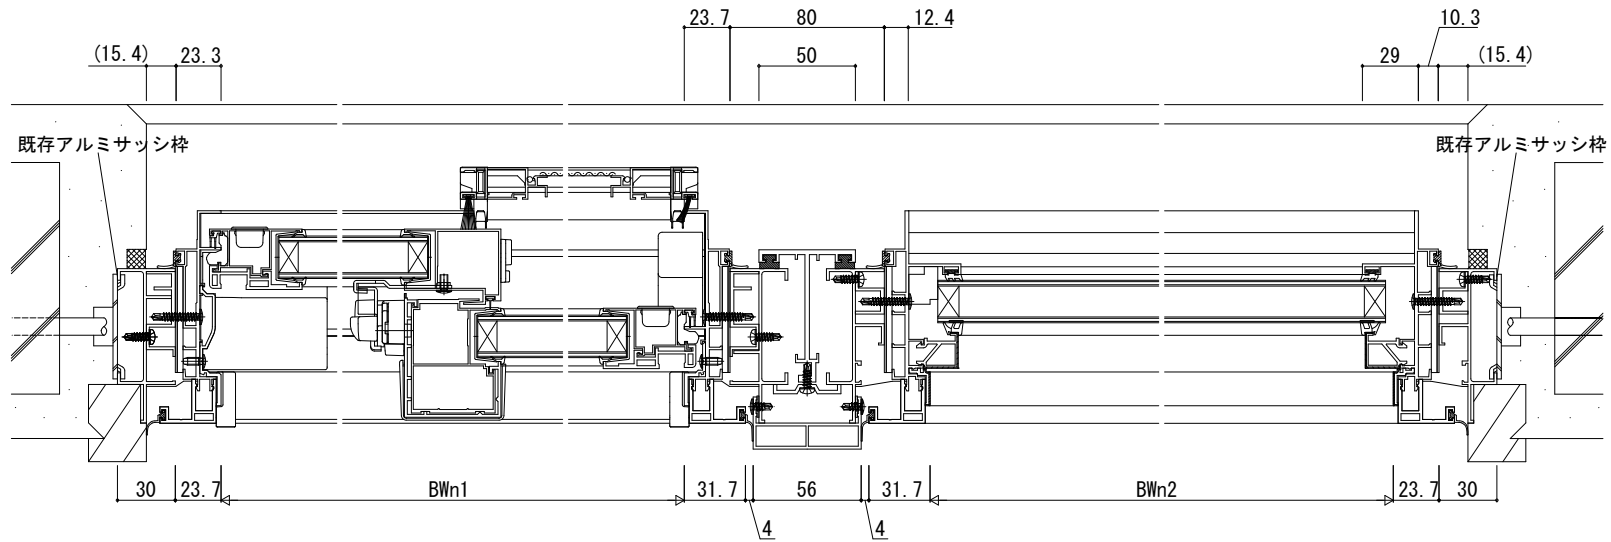

変更記事	設計監理

設計監理	
施工	

工事名 図面内容 七ル用 改装商品 NEO-LB 【GRAF工法】 引違い窓+FIX連窓 既設枠 2K-700 60見込/アングルあり 方立カバー：方立見付50用	照査	担当	作図	尺度	御承認印
				1/1	


図番	
年月日	
通し図番	

