


■コーナー納まり図

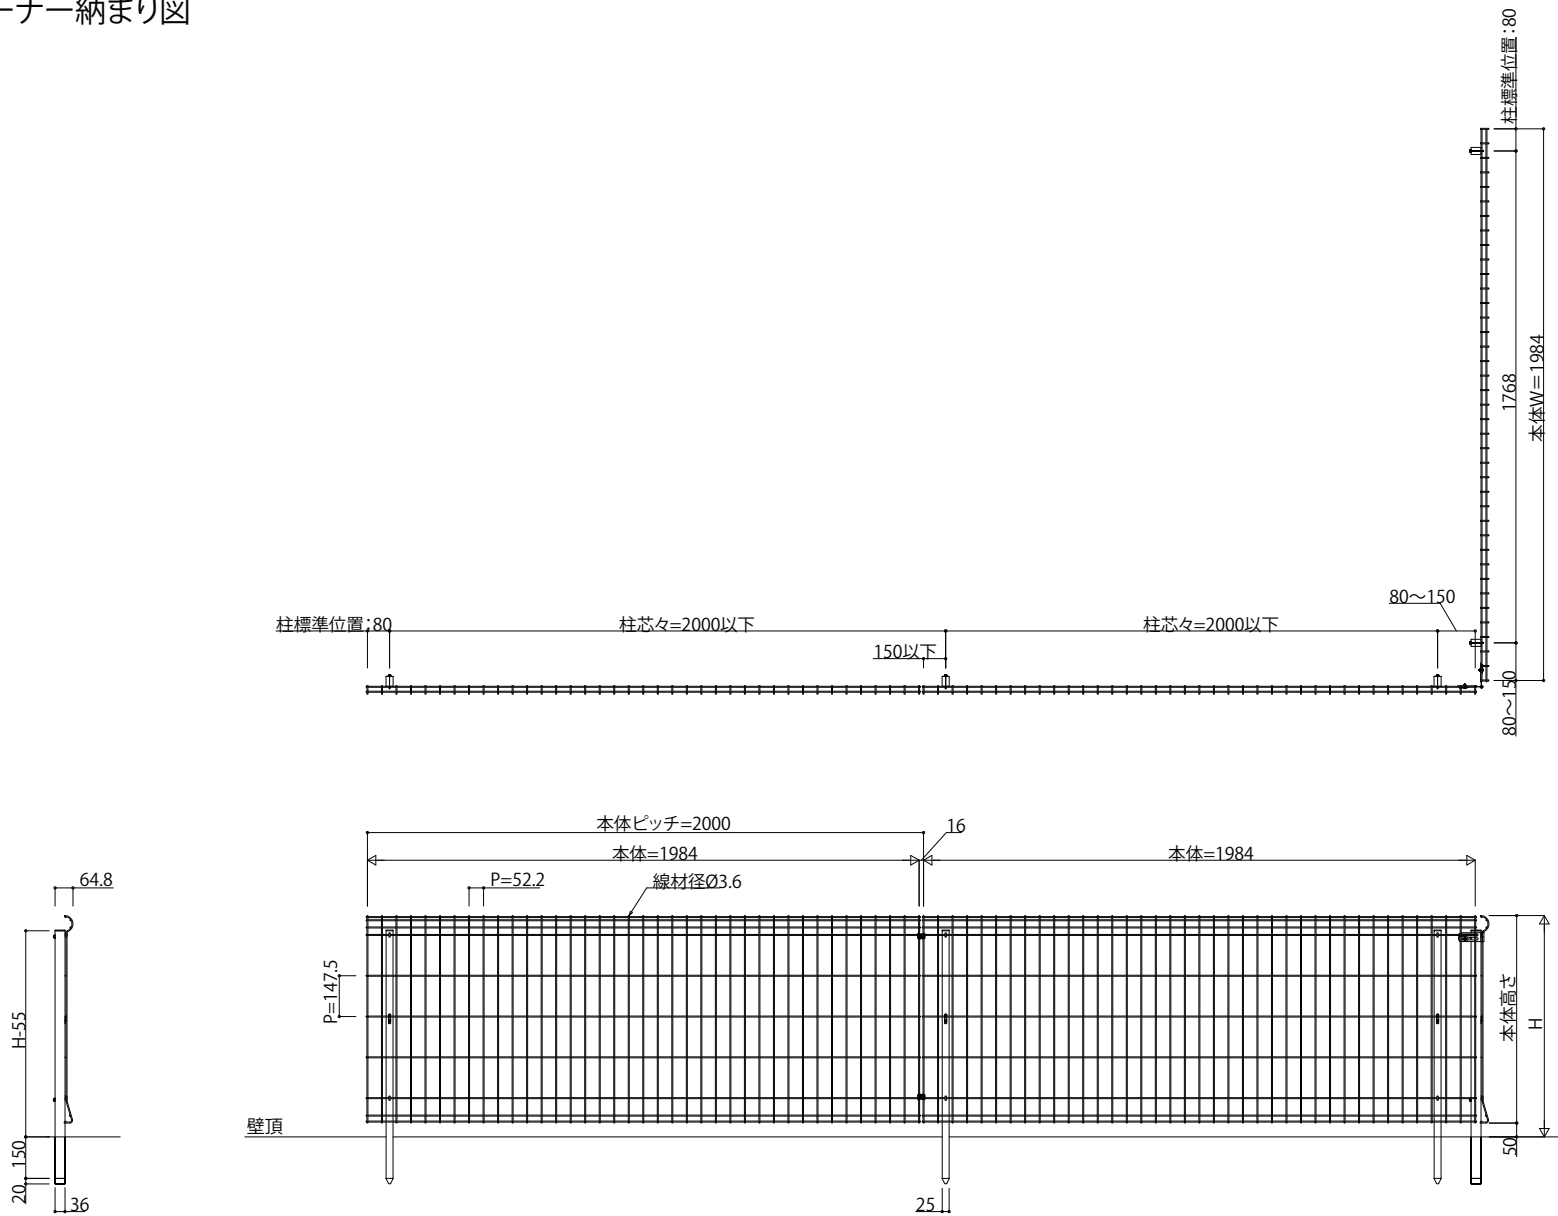

変更記事	設計監理

工事名	照査	担当	作図	尺度	御承認印
図面内容					

年月日	

図番
通し図番

YKK
ap

