


■フェンスA1F型連結納まり図

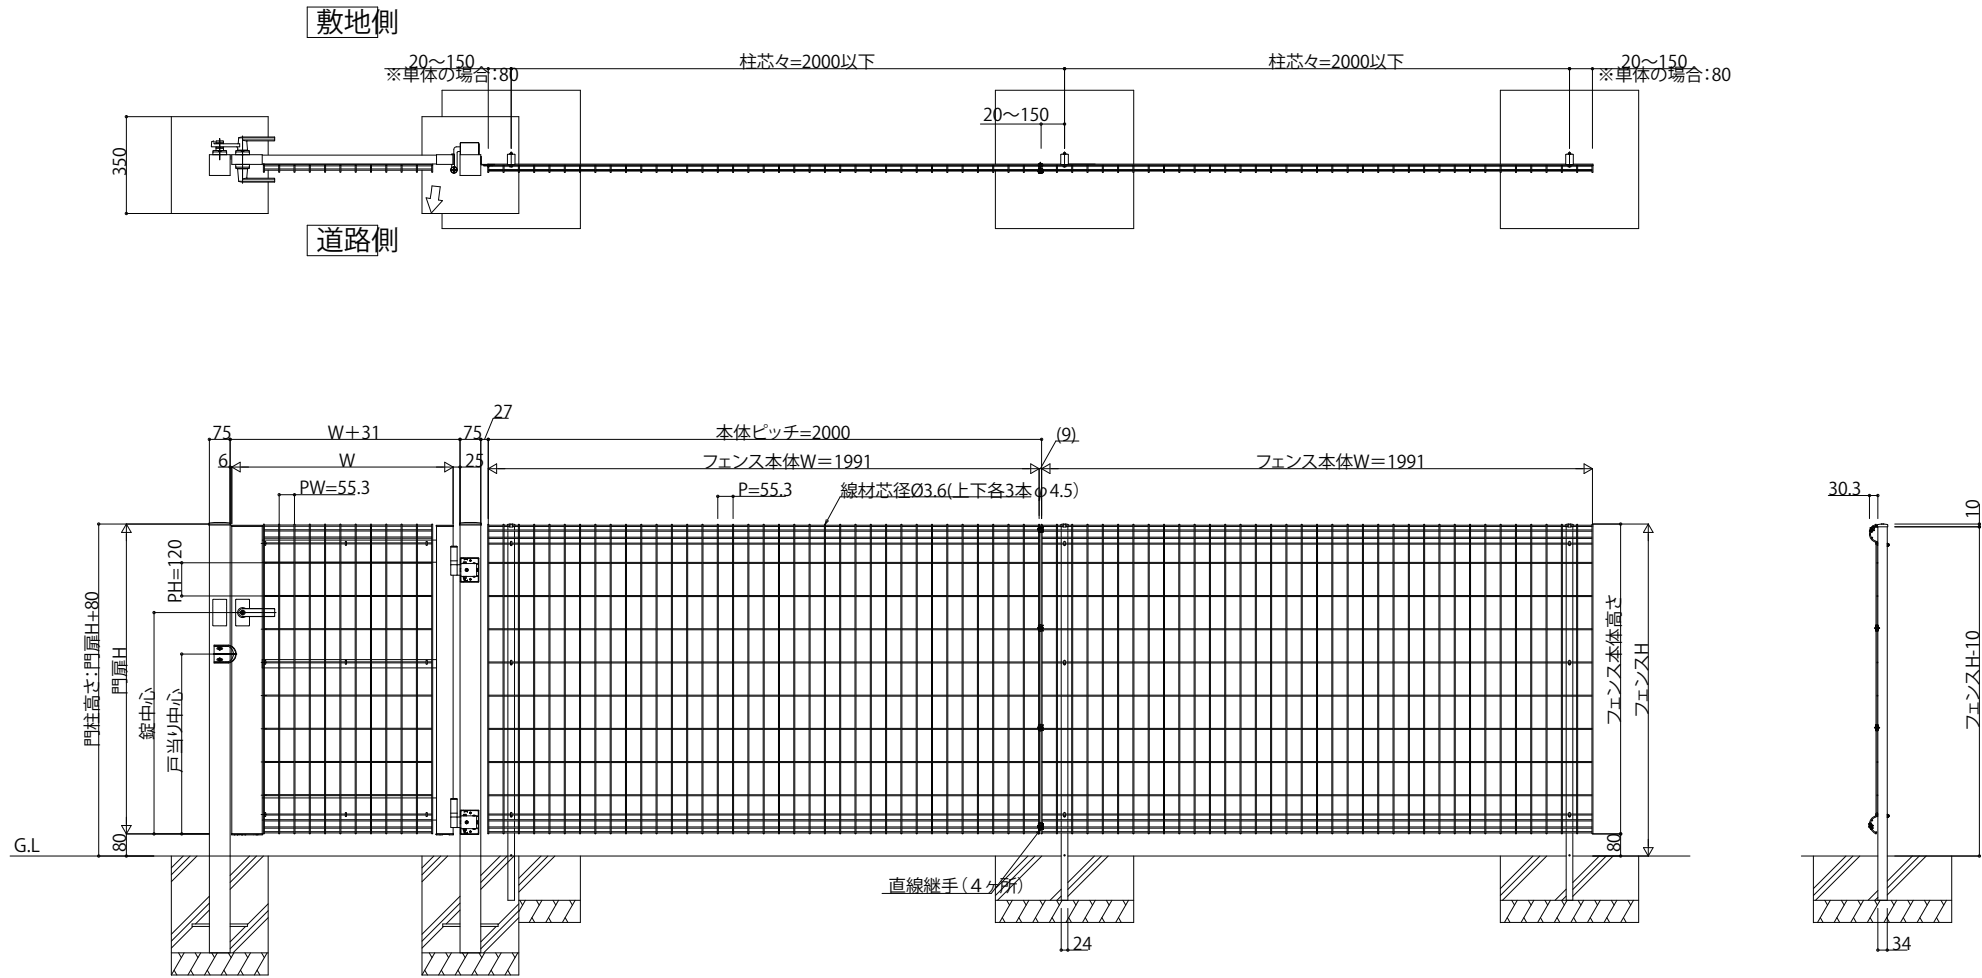

変更記事	設計監理	工事名 工事	照査	担当	作図	尺度	御承認印	図番
	施工		図面内容 スチールフェンス イーネット門扉A1型 75角門柱 片開き 外開き (H920~1120)				年月日	通し図番
							EMI-B002	YKK AP