


■フェンスA1F型連結納まり図

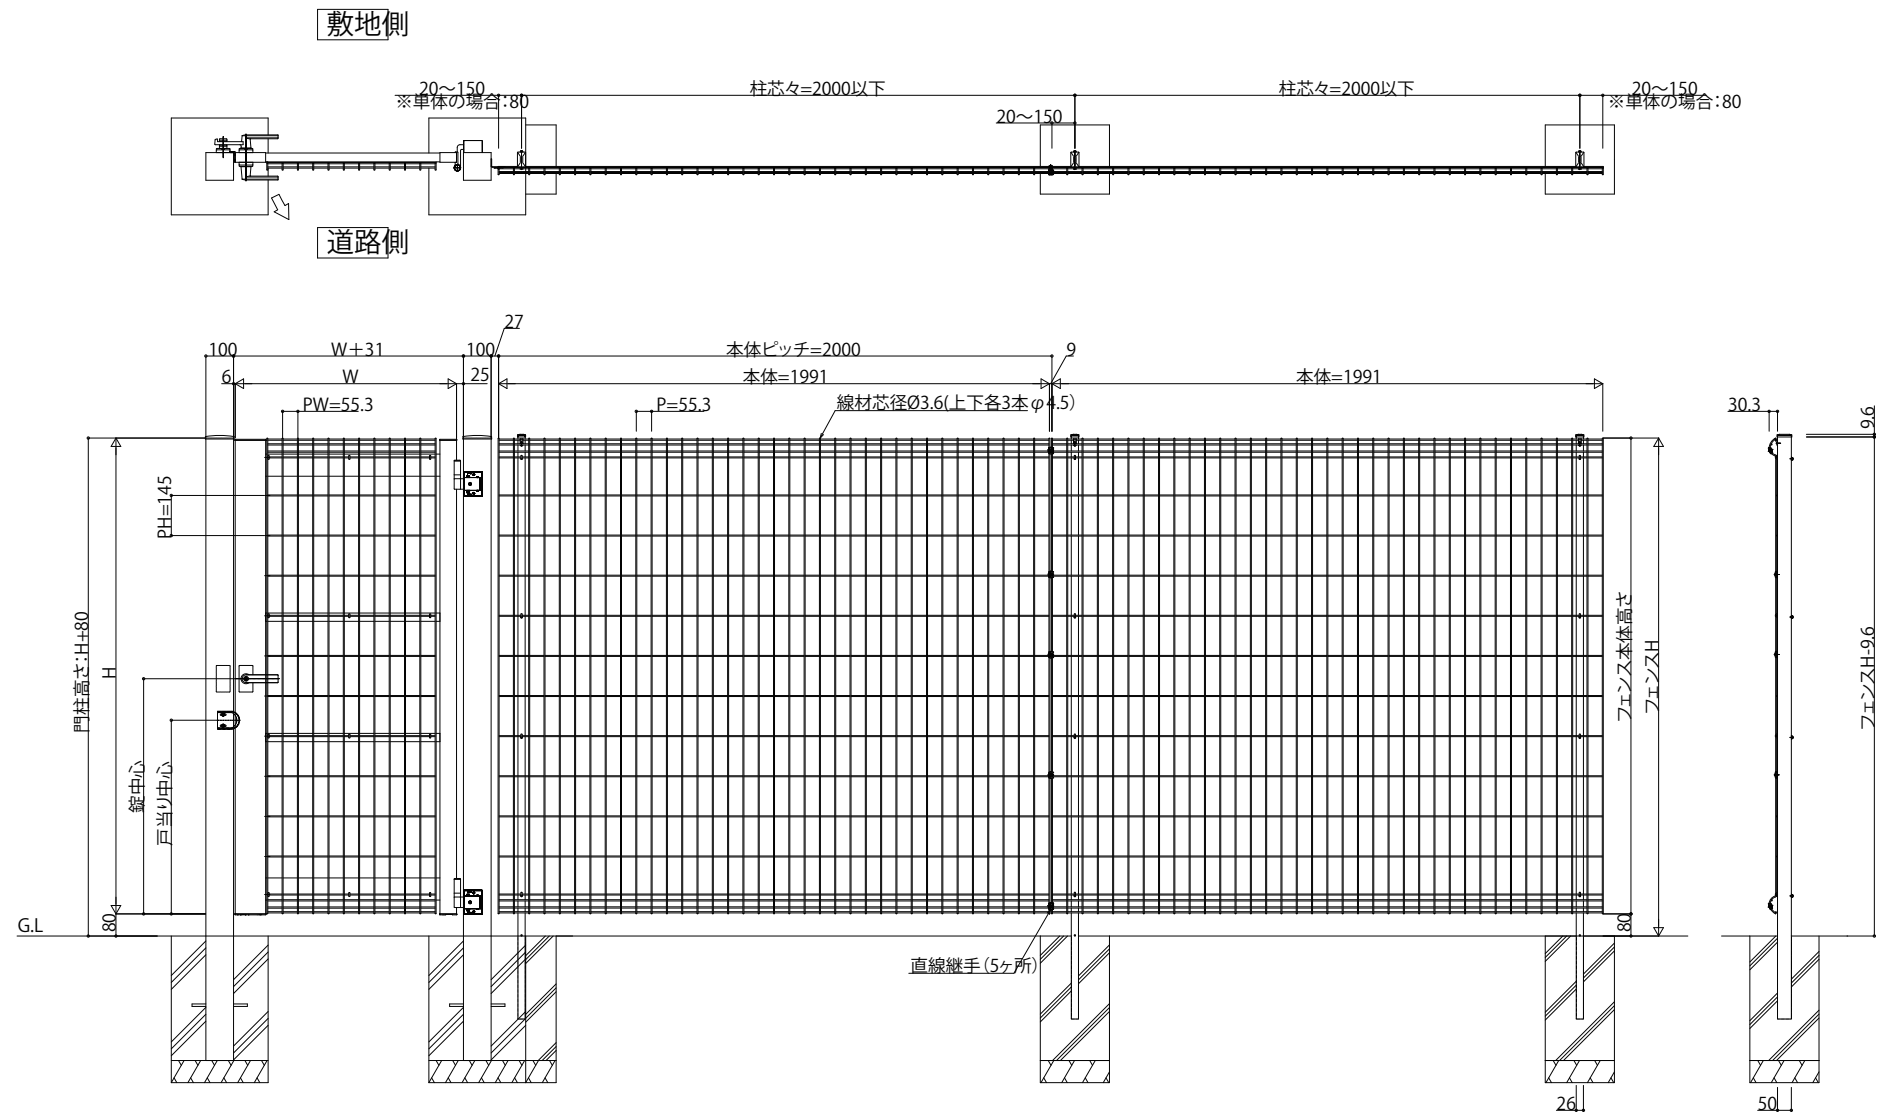

変更記事	設計監理

工事名	
図面内容	

照査	担当	作図	尺度	御承認印

図番	
通し図番	

