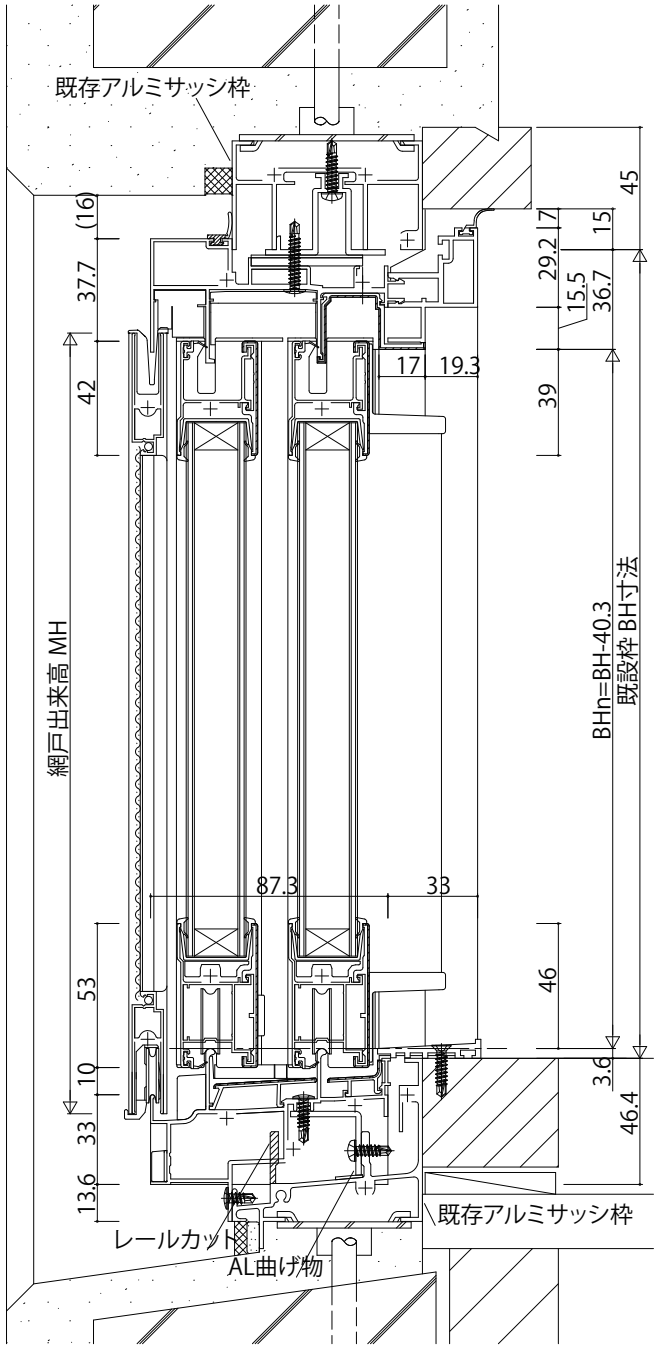

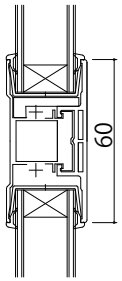

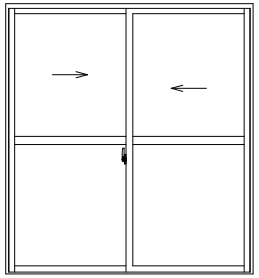

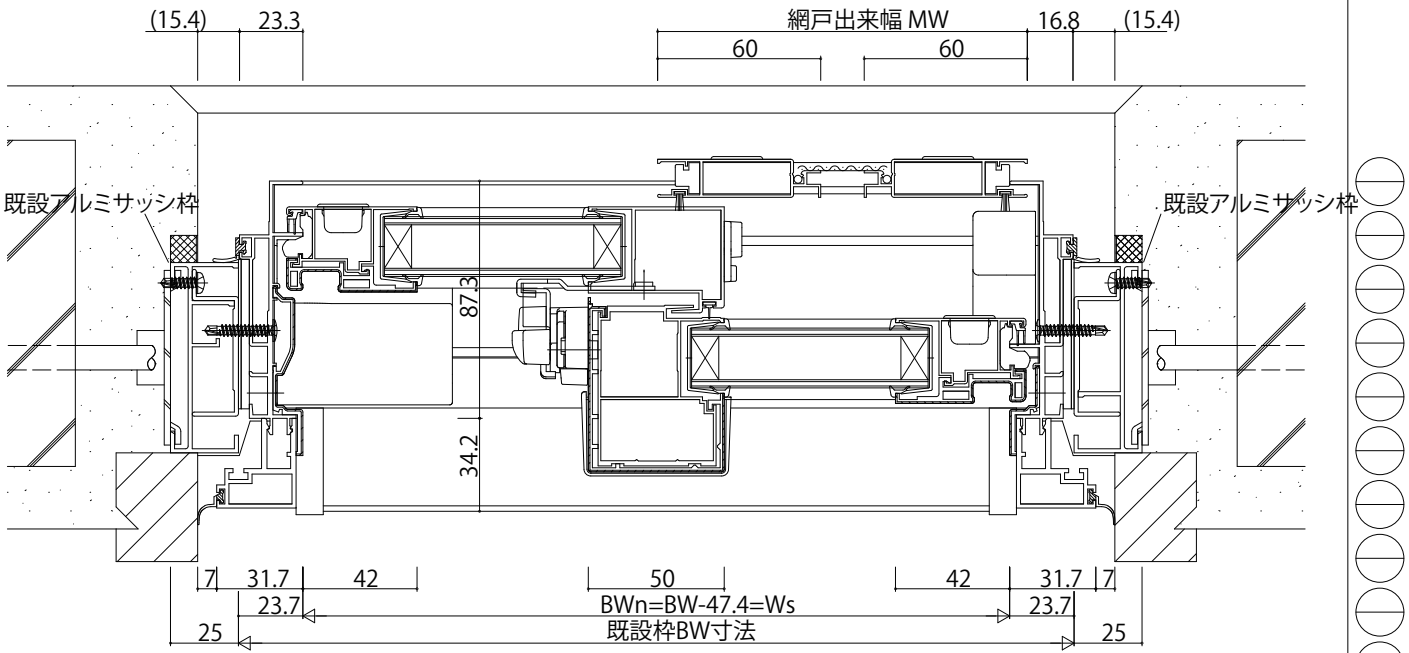

変更記事	設計監理	工事名	照査	担当	作図	尺度	御承認印	図番
	施工	図面内容 エピソードNEO-LB [GRAF工法] S-4・W-4 引違い窓(2枚建) 既設枠70見込 テラスタイプ 26mm溝幅				1/1	年月日	通し図番

殿 工事 殿

YKK ap