




突合せタイプ(外・内・内)

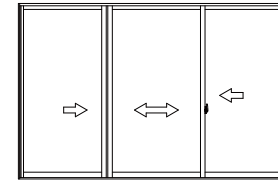

突合せタイプ(内・内・外)

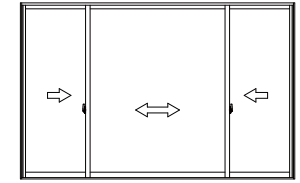

両袖タイプ(外・内・外)

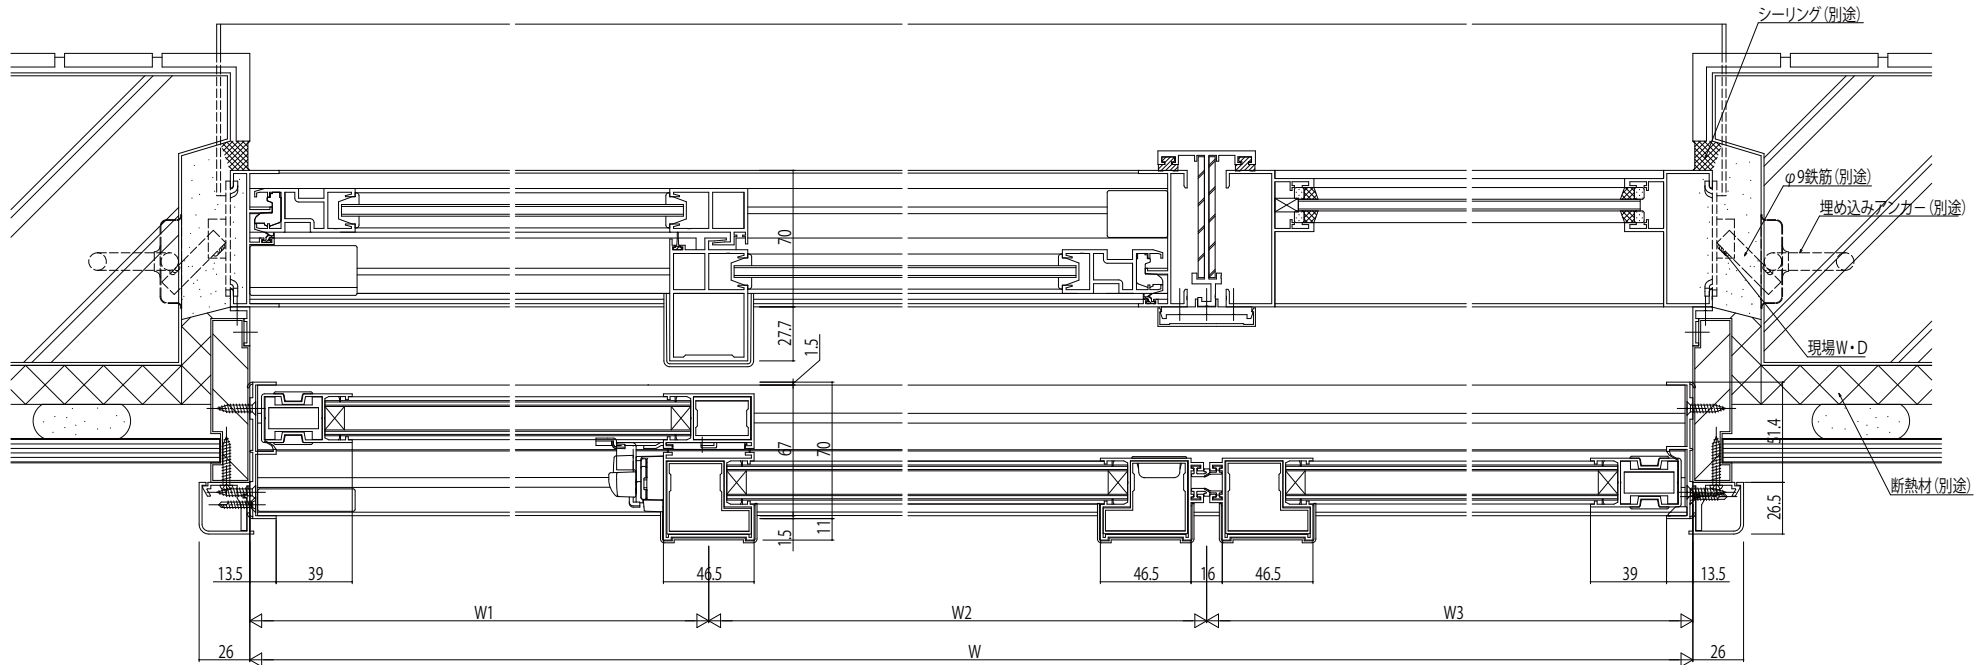

変更記事	設計監理

工事名	
図面内容	ブラド・U 引違い窓(3枚建)

照査	
担当	
作図	
尺度	1/1

御承認印	
年月日	

図番	
通し図番	

