




段窓無目

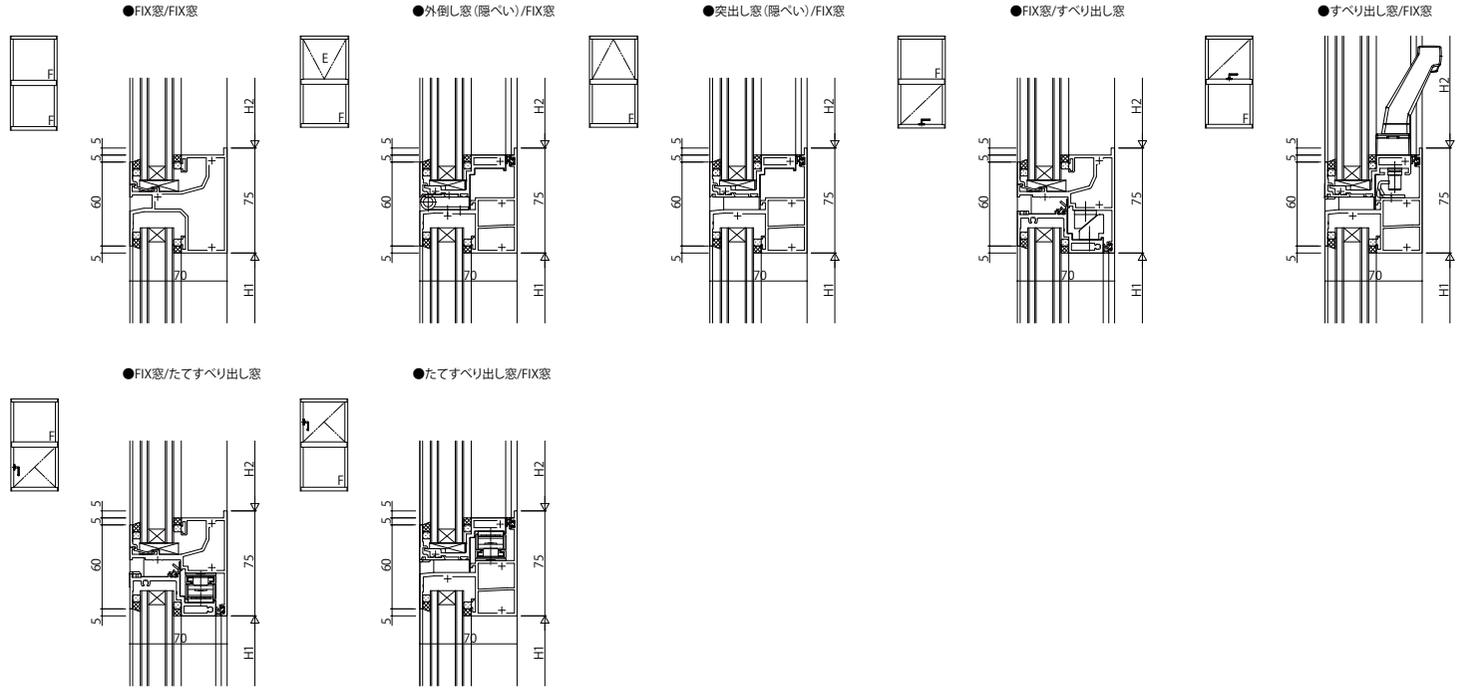

無目強度

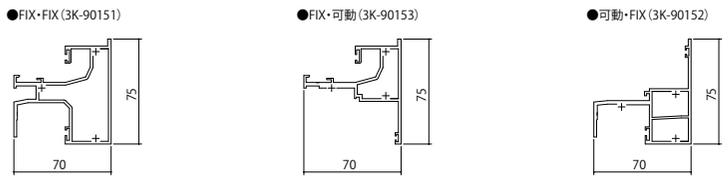

下枠外部力バー

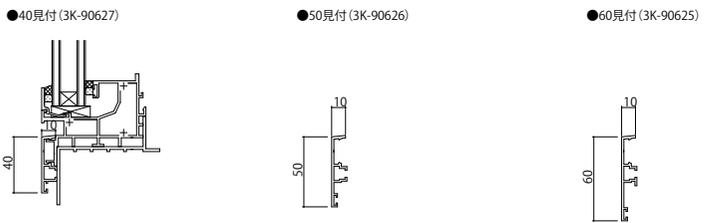

変更記事	設計監理

工事名	
図面内容	SYSTEMA31Br 段窓無目/無目/下枠外部力バー

照査	担当	作図	尺度	御承認印
			1/1	
				年月日

図番	YKK
通し図番	ap

