
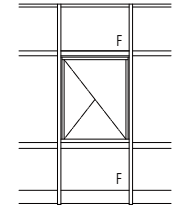


たてすべり出し窓/FIX窓

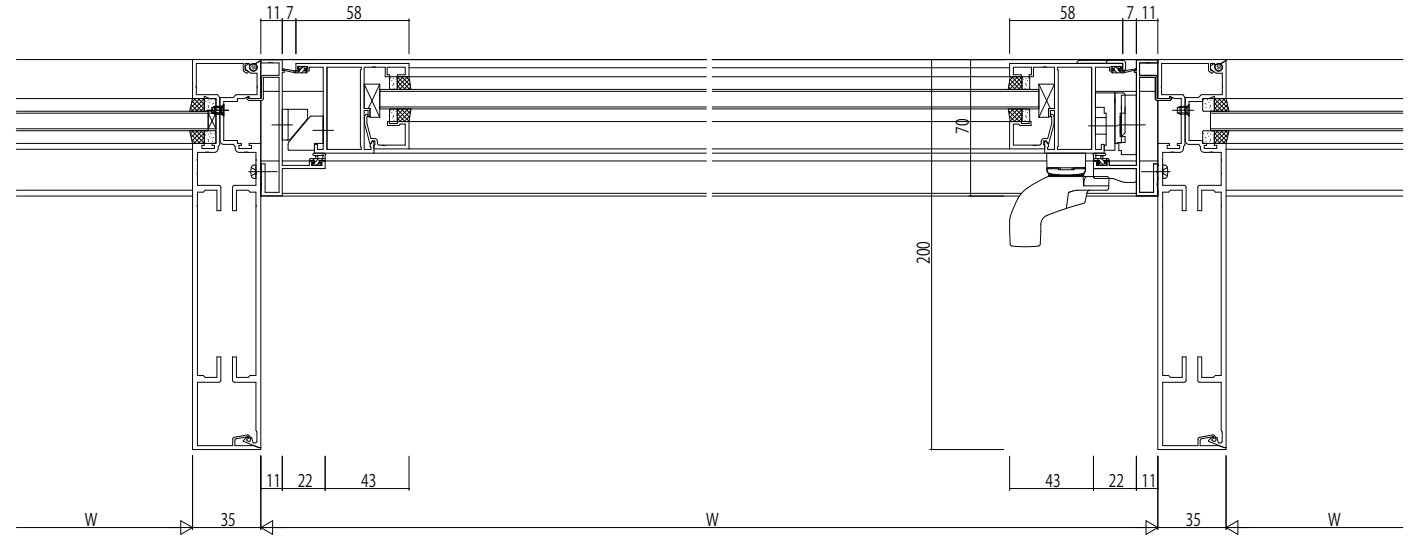

変更記事	設計監理

施工	

工事名	EX51E284	工事
図面内容	EXIMA 51e ALC枠 たてすべり出し窓 カムツチハンドル 23mm溝幅	

照査	担当	作図	尺度
			1/1

御承認印	年月日

図番	通し図番

