



●35mm溝幅

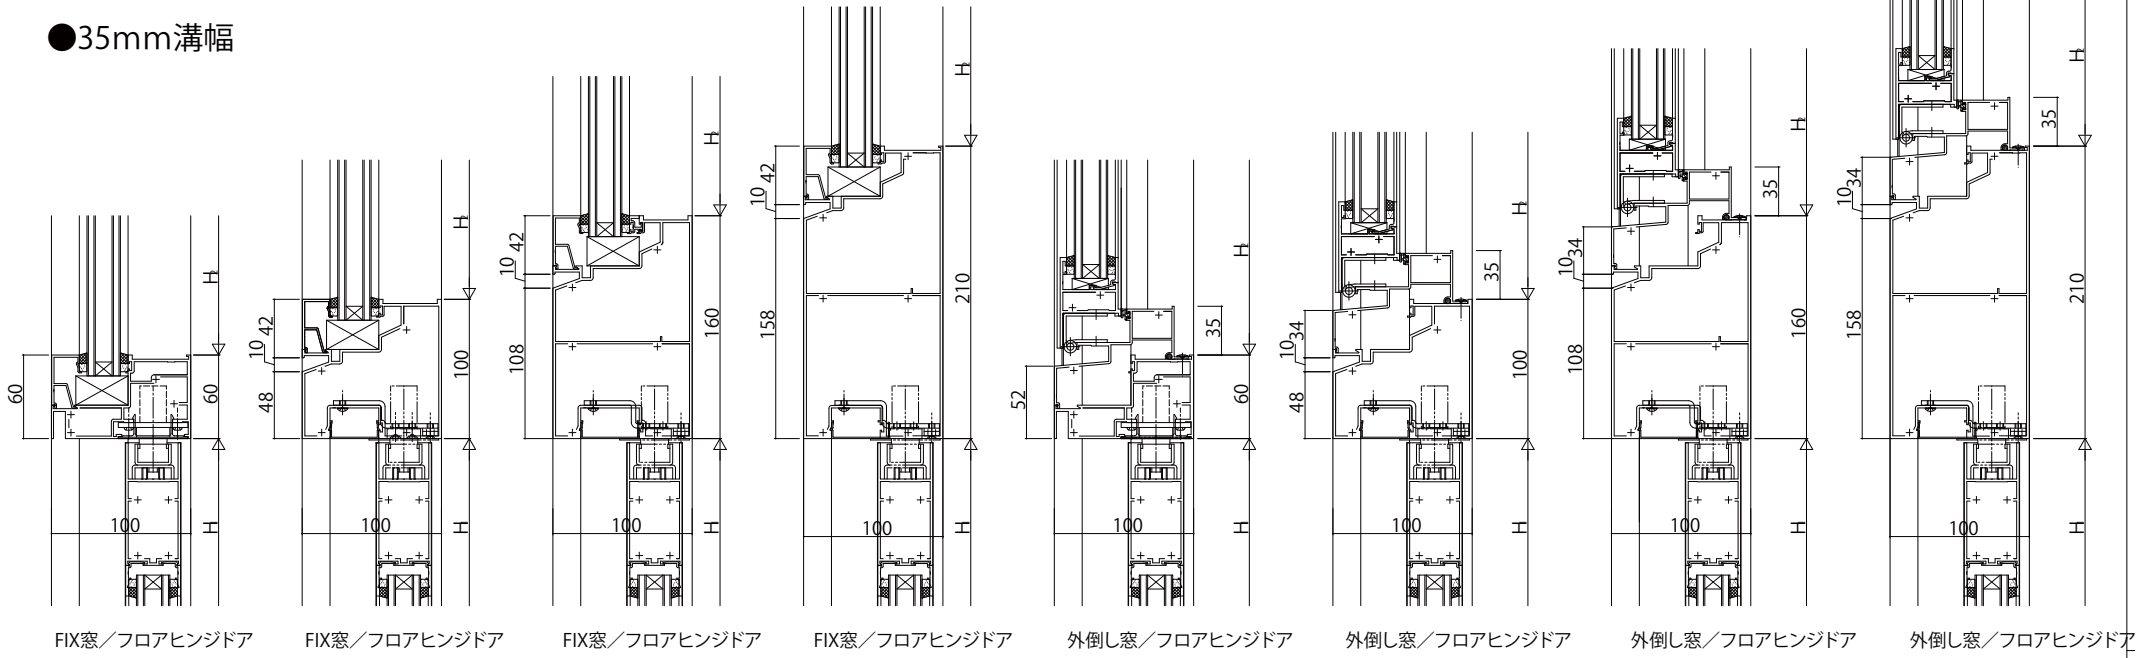


FIX窓/フロアヒンジドア FIX窓/フロアヒンジドア FIX窓/フロアヒンジドア FIX窓/フロアヒンジドア 外倒し窓/フロアヒンジドア 外倒し窓/フロアヒンジドア 外倒し窓/フロアヒンジドア 外倒し窓/フロアヒンジドア

●42mm溝幅

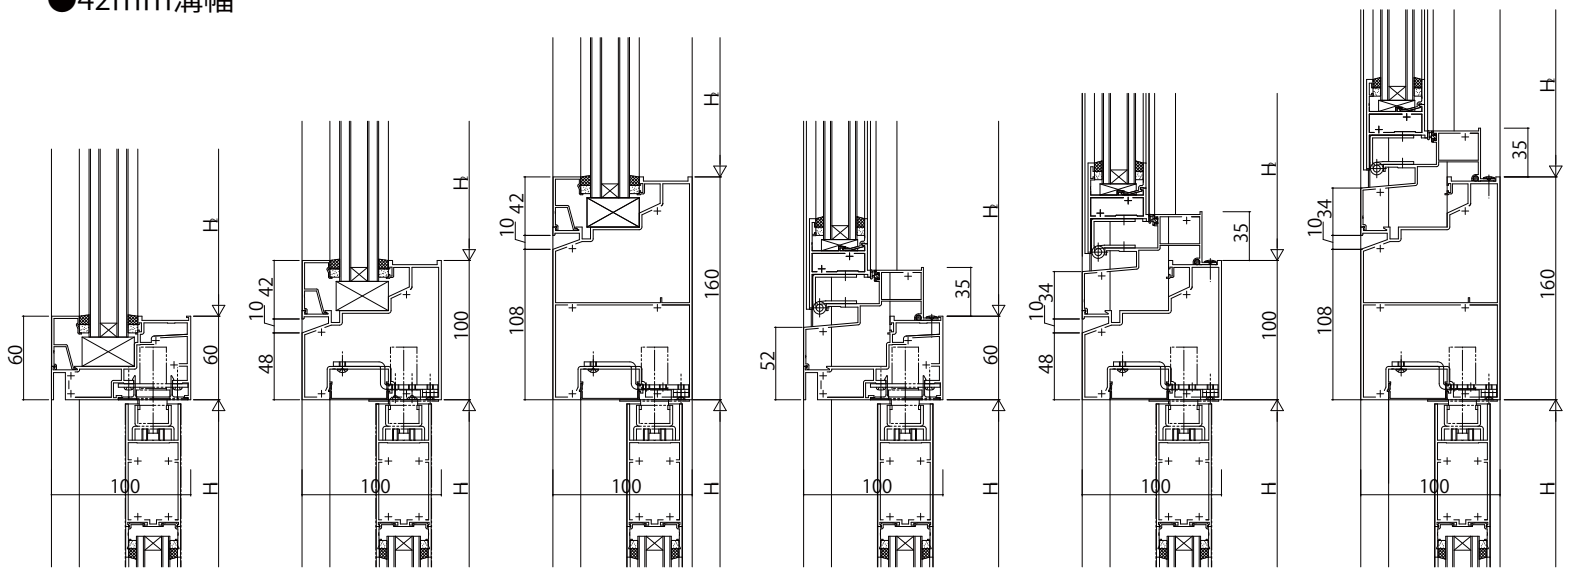

FIX窓/フロアヒンジドア FIX窓/フロアヒンジドア FIX窓/フロアヒンジドア 外倒し窓/フロアヒンジドア 外倒し窓/フロアヒンジドア 外倒し窓/フロアヒンジドア

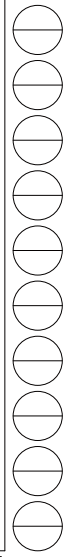

変更記事	設計監理	工事名	照査	担当	作図	尺度	御承認印	図番
	施工							図面内容
		EXIMA 51e 自由開きドア【フロアヒンジドア】				1/1		
		無目 35mm溝幅・42mm溝幅						

