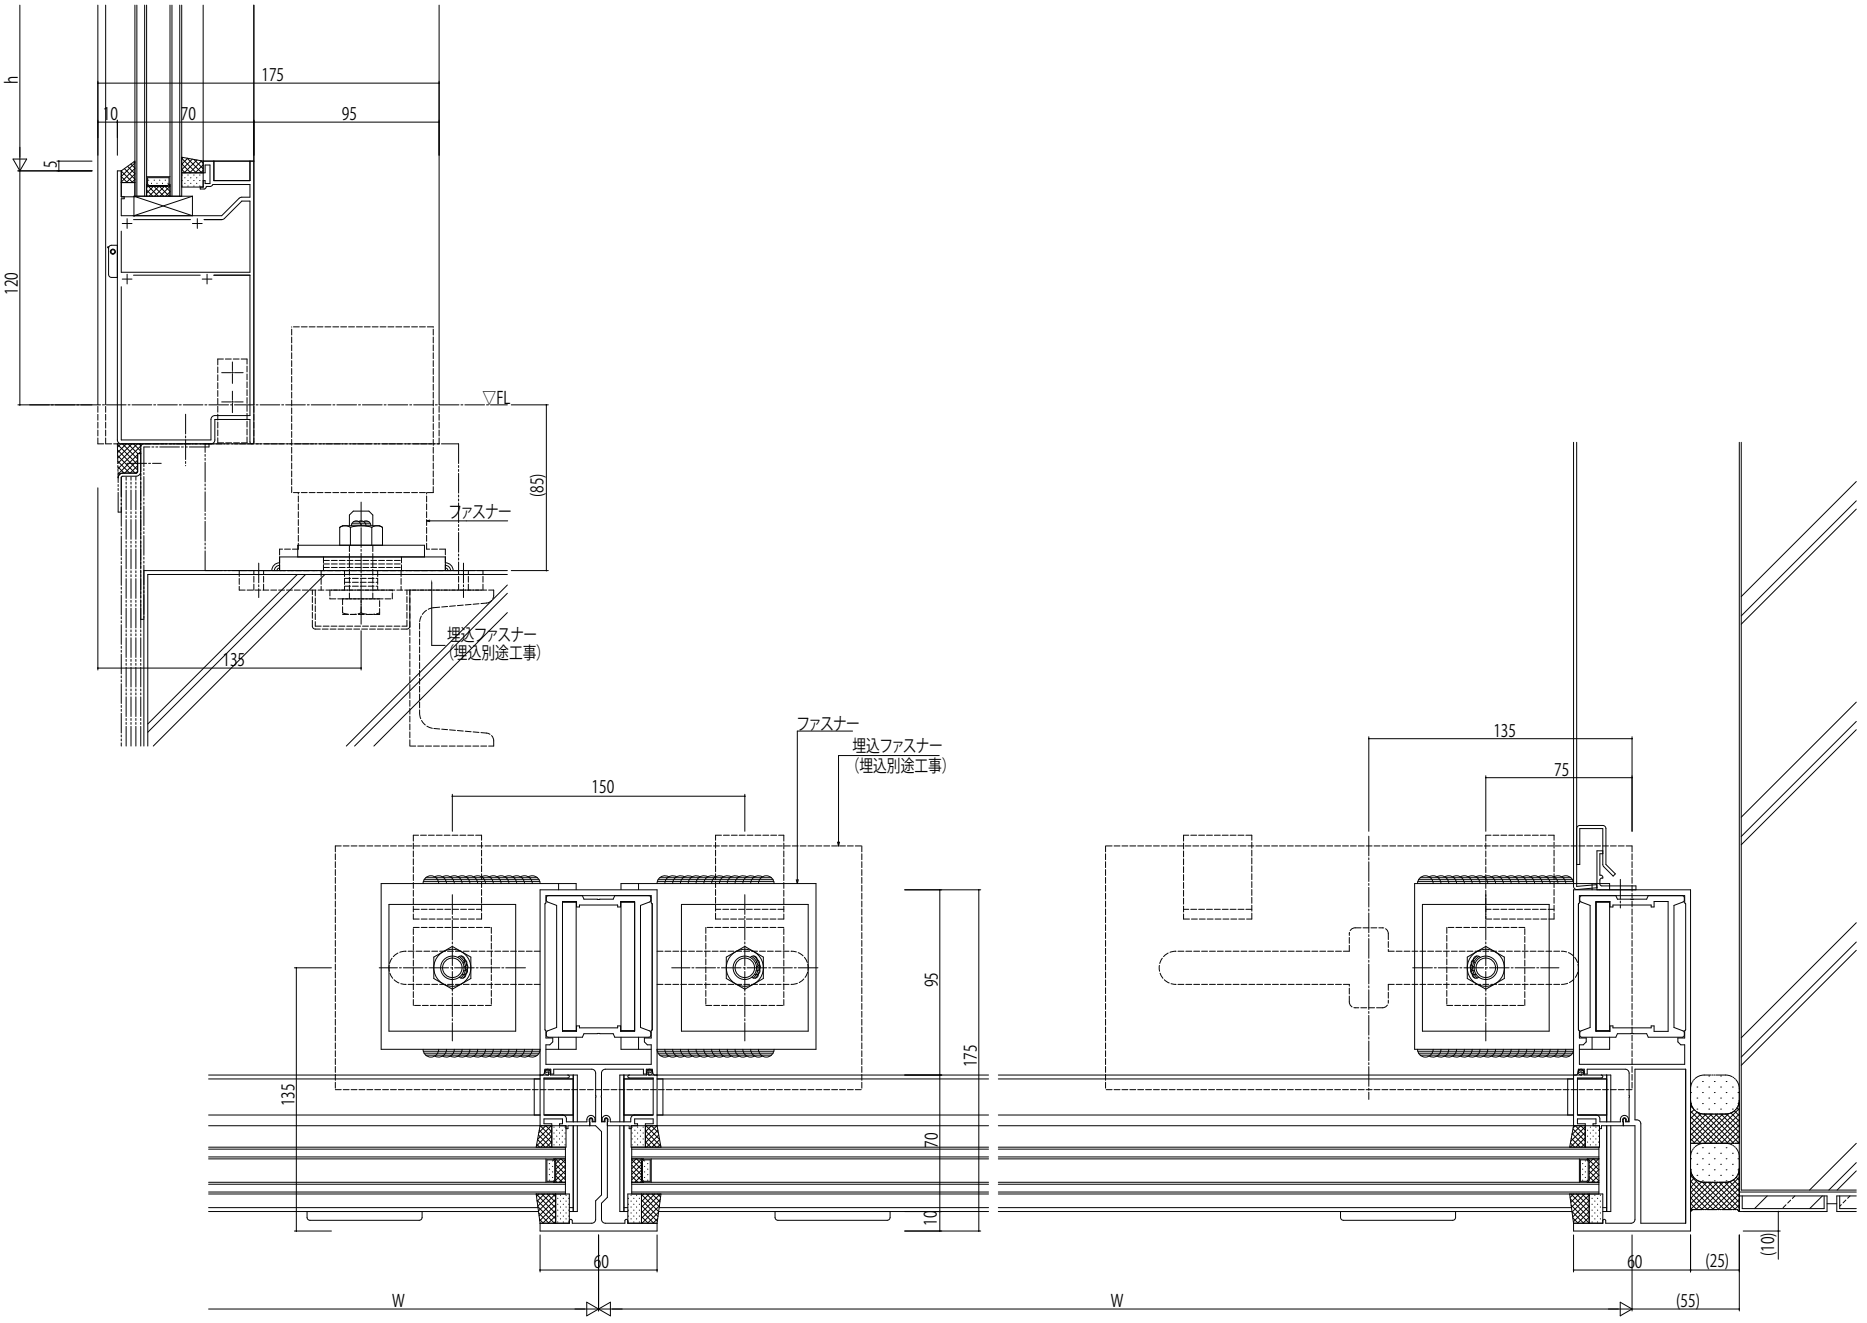

変更記事	設計監理 殿	工事名 工事	照査	担当	作図	尺度 1/1	御承認印	図番
	施工 殿	図面内容 納まり参考図 EXIMA91c 最下部 幅木納まり(端部含む)	. .	. .	. .	/	年月日	通し図番