



内観・外開き側の断面図

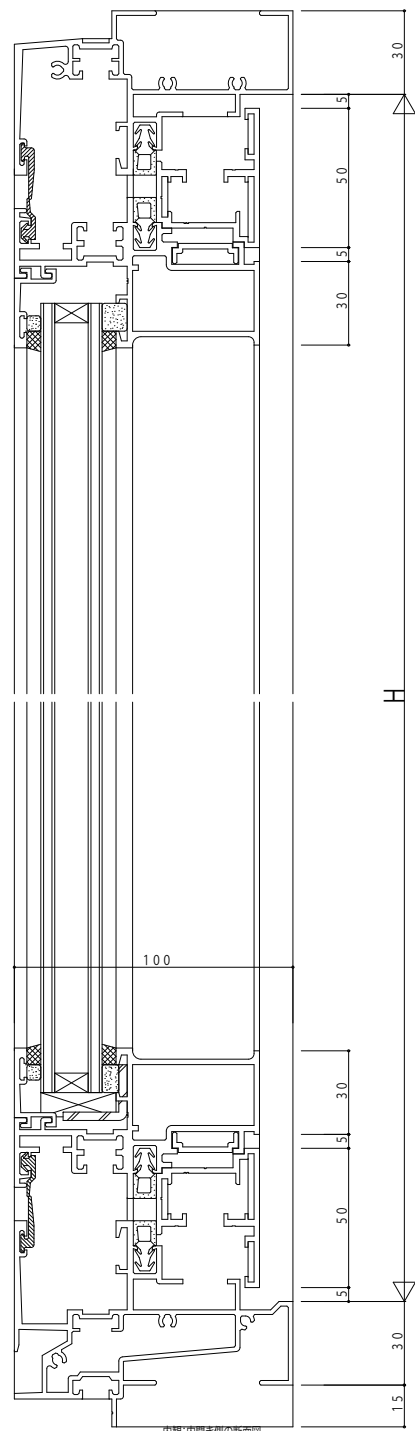

内観・内開き側の断面図

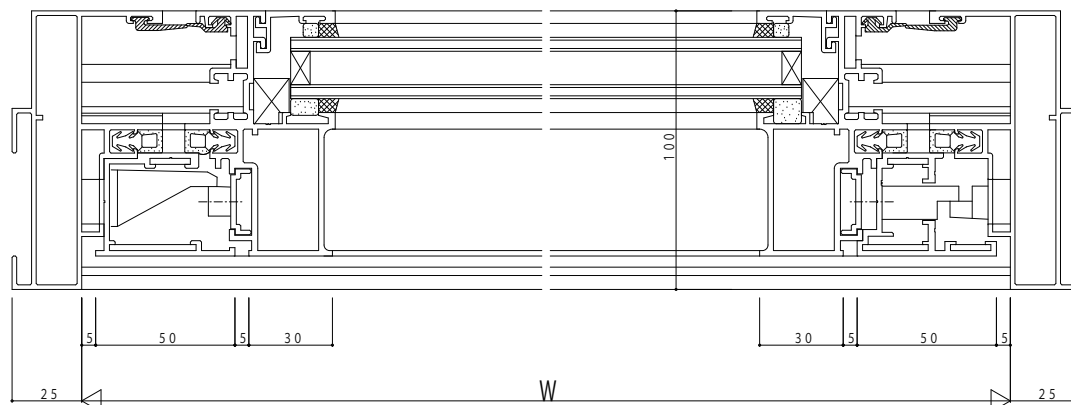

変更記事

設計監理
施工

殿 殿	工事名	工事	照査	担当	作図	尺度	御承認印
	図面内容					1/1	

年月日
-----

図番	YKK
通し図番	ap

