


変更記事	設計監理	工事名	YDP-100	工事	照査	担当	作図	尺度	御承認印	図番	YKK ap
	施工	図面内容	殿	突き出し窓(排煙窓) 横断面	年月日	通し図番	1/1			AW 36	

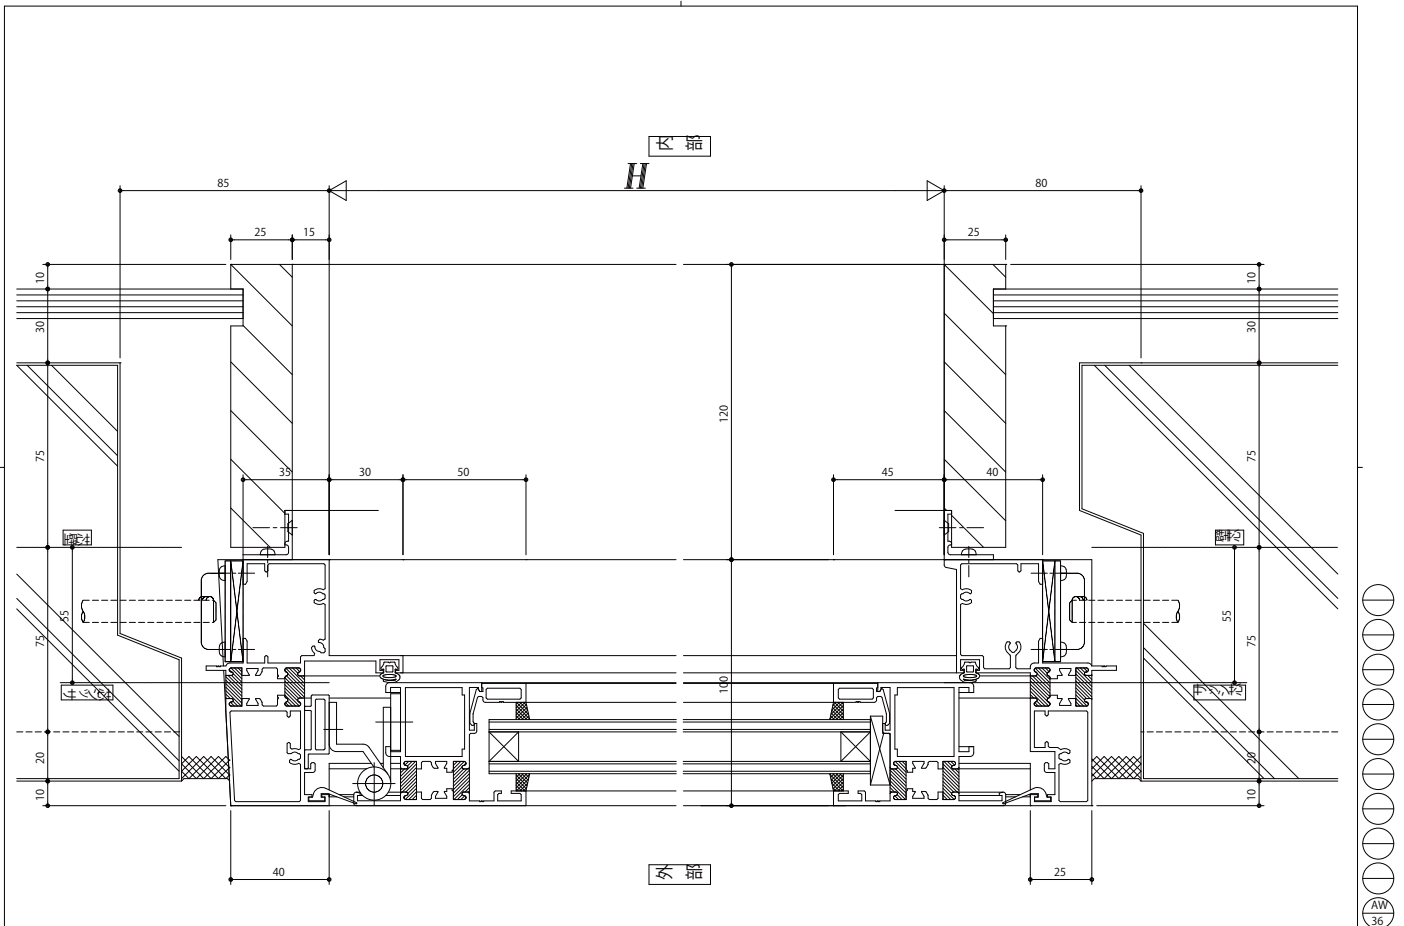

変更記事	設計監理	工事名	YDP-100	工事	照査	担当	作図	尺度	御承認印	図番	YKK ap
	施工	図面内容	殿	突き出し窓(排煙窓) 縦断面	年月日	通し図番	1/1			AW 36	