


変更記号	設計監理	工事名	図番	担当	作図	尺度	縮尺	年月日	YKK AP
	施工	YDP-100	1						
		突出(隠)は砂殺し段窓							
		横断面							

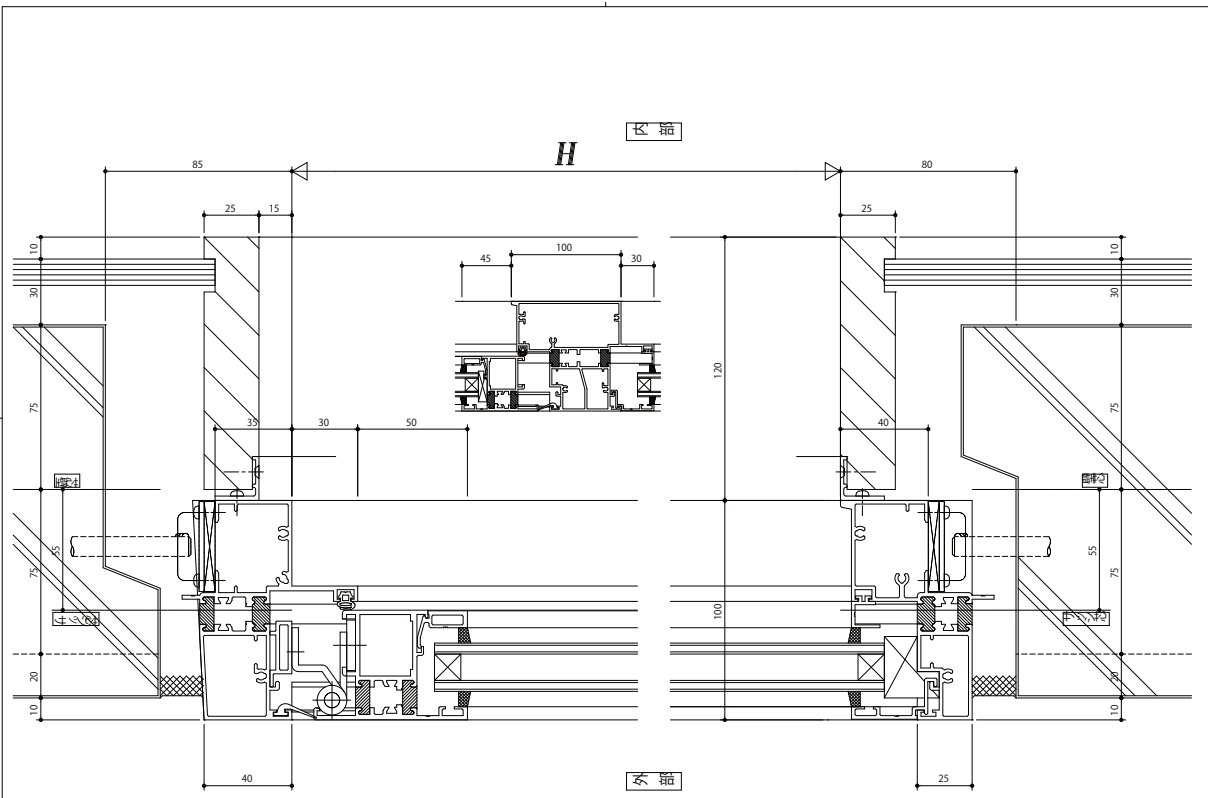

変更記号	設計監理	工事名	図番	担当	作図	尺度	縮尺	年月日	YKK AP
	施工	YDP-100	1						
		突出(隠)は砂殺し段窓							
		横断面							