


変更記事	設計監理	工事名	YDP-100	工事	照査担当	作図	尺度	御承認印	図番	YKK ap
	施工	図面内容	すり出し窓 横断面			1/1			年月日	

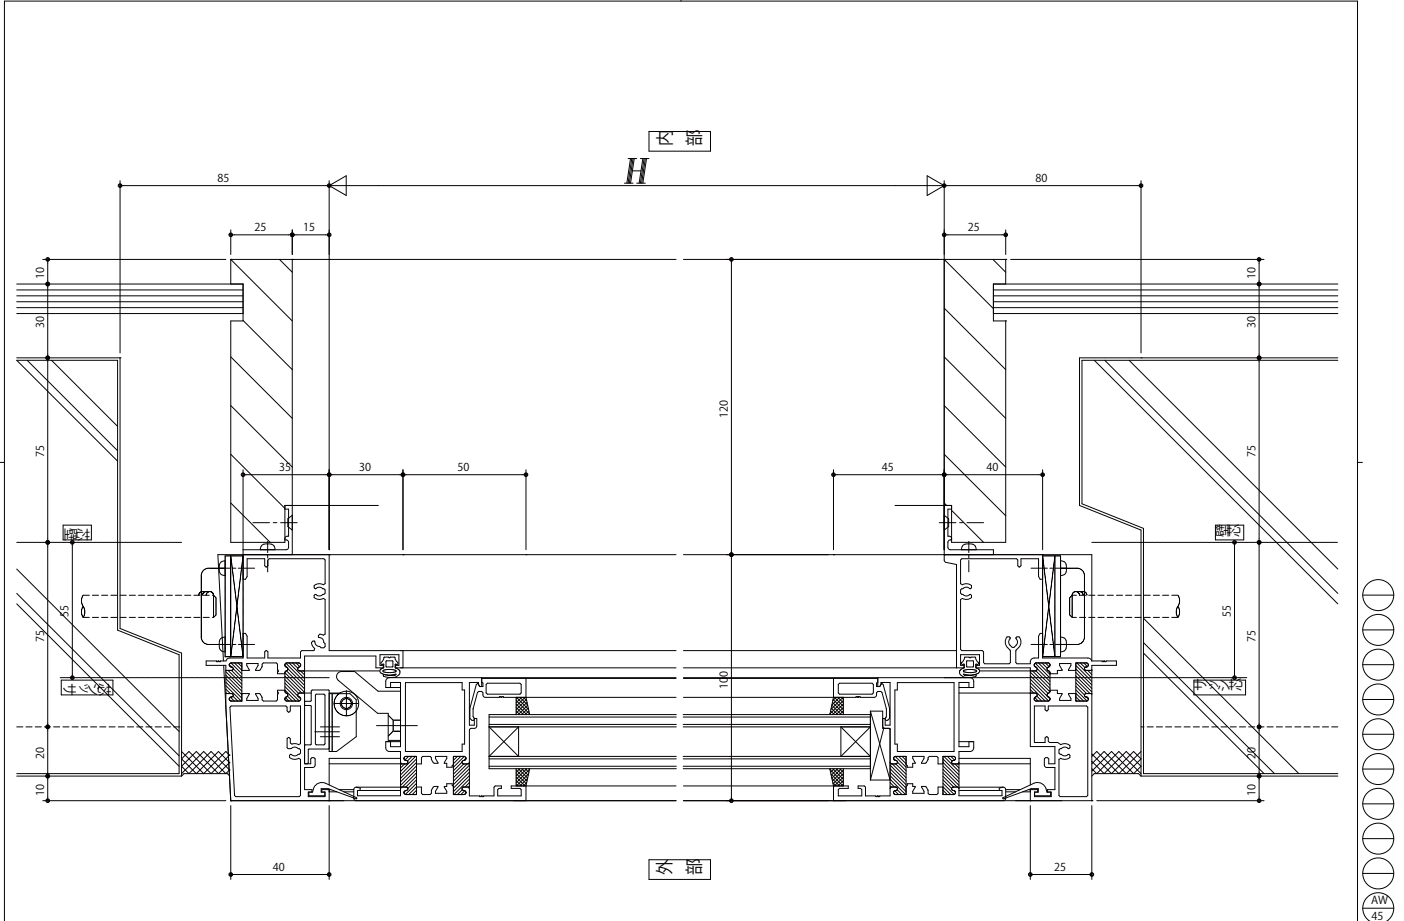

変更記事	設計監理	工事名	YDP-100	工事	照査担当	作図	尺度	御承認印	図番	YKK ap
	施工	図面内容	すり出し窓 縦断面			1/1			年月日	