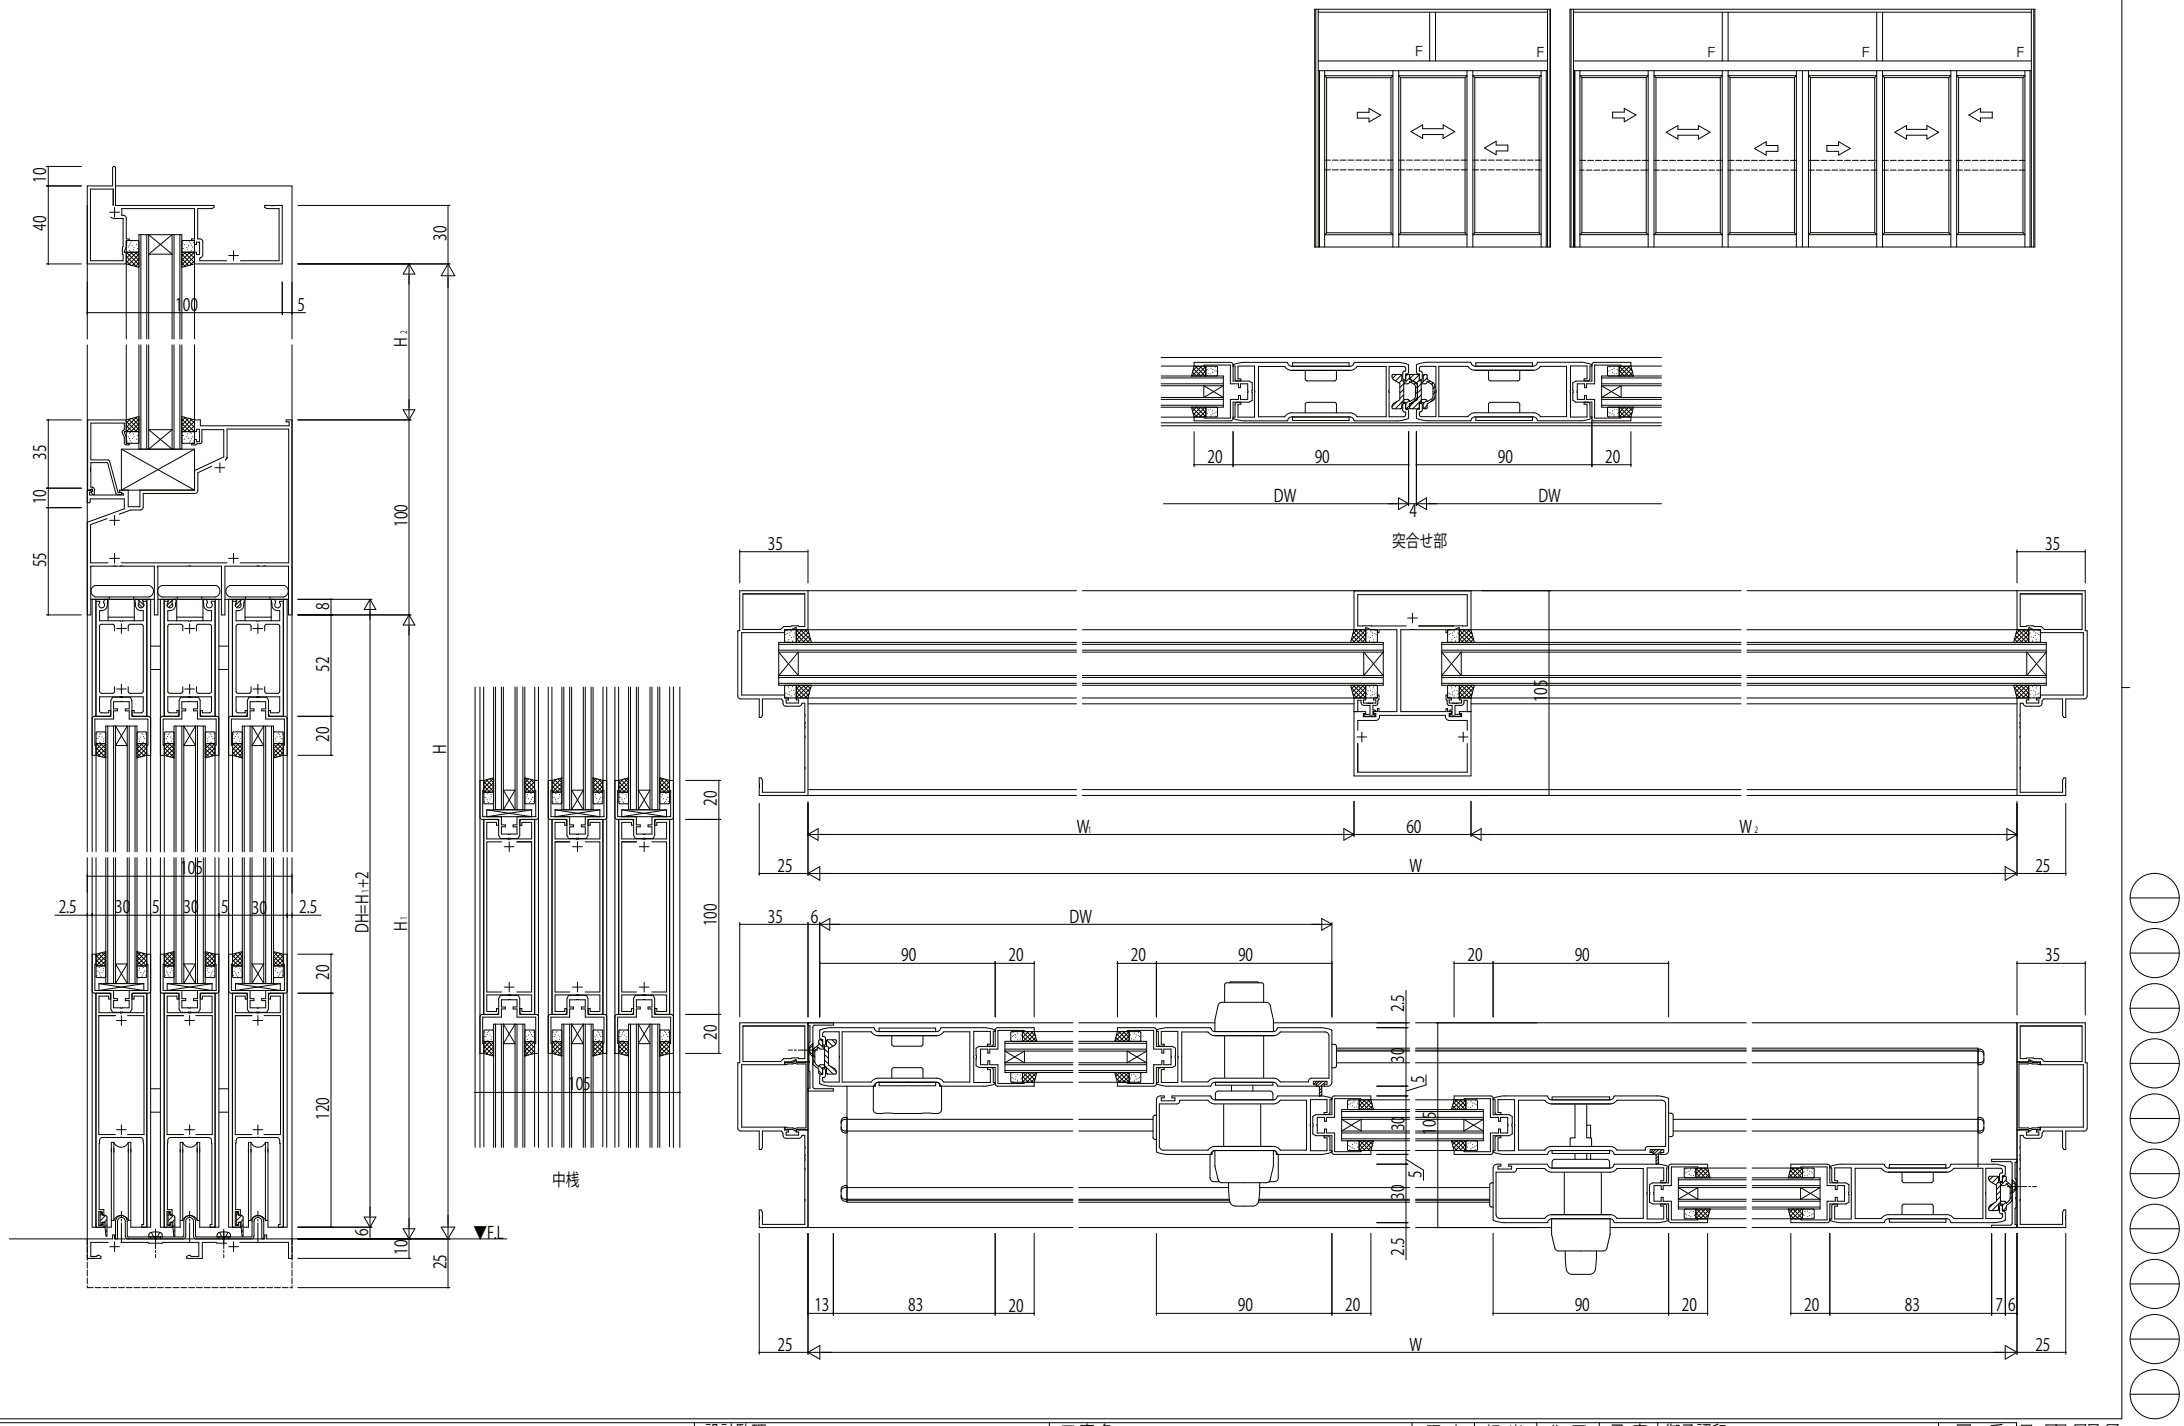


| 変更記事 | 設計監理 殿 | 工事名 工事 | 照査 | 担当 | 作図 | 尺度 1/1 | 御承認印 | 図番 |
|---|---|---|---|---|---|---|---|---|
| | 施工 殿 | 図面内容 Fef ALC枠 引違い戸【かまちタイプ】 枠内3・6枚建 たてかまち90見付 障子:26mm溝幅 枠:35mm溝幅 | | | | | 年 月 日 | 通し図番 |

YKK ap