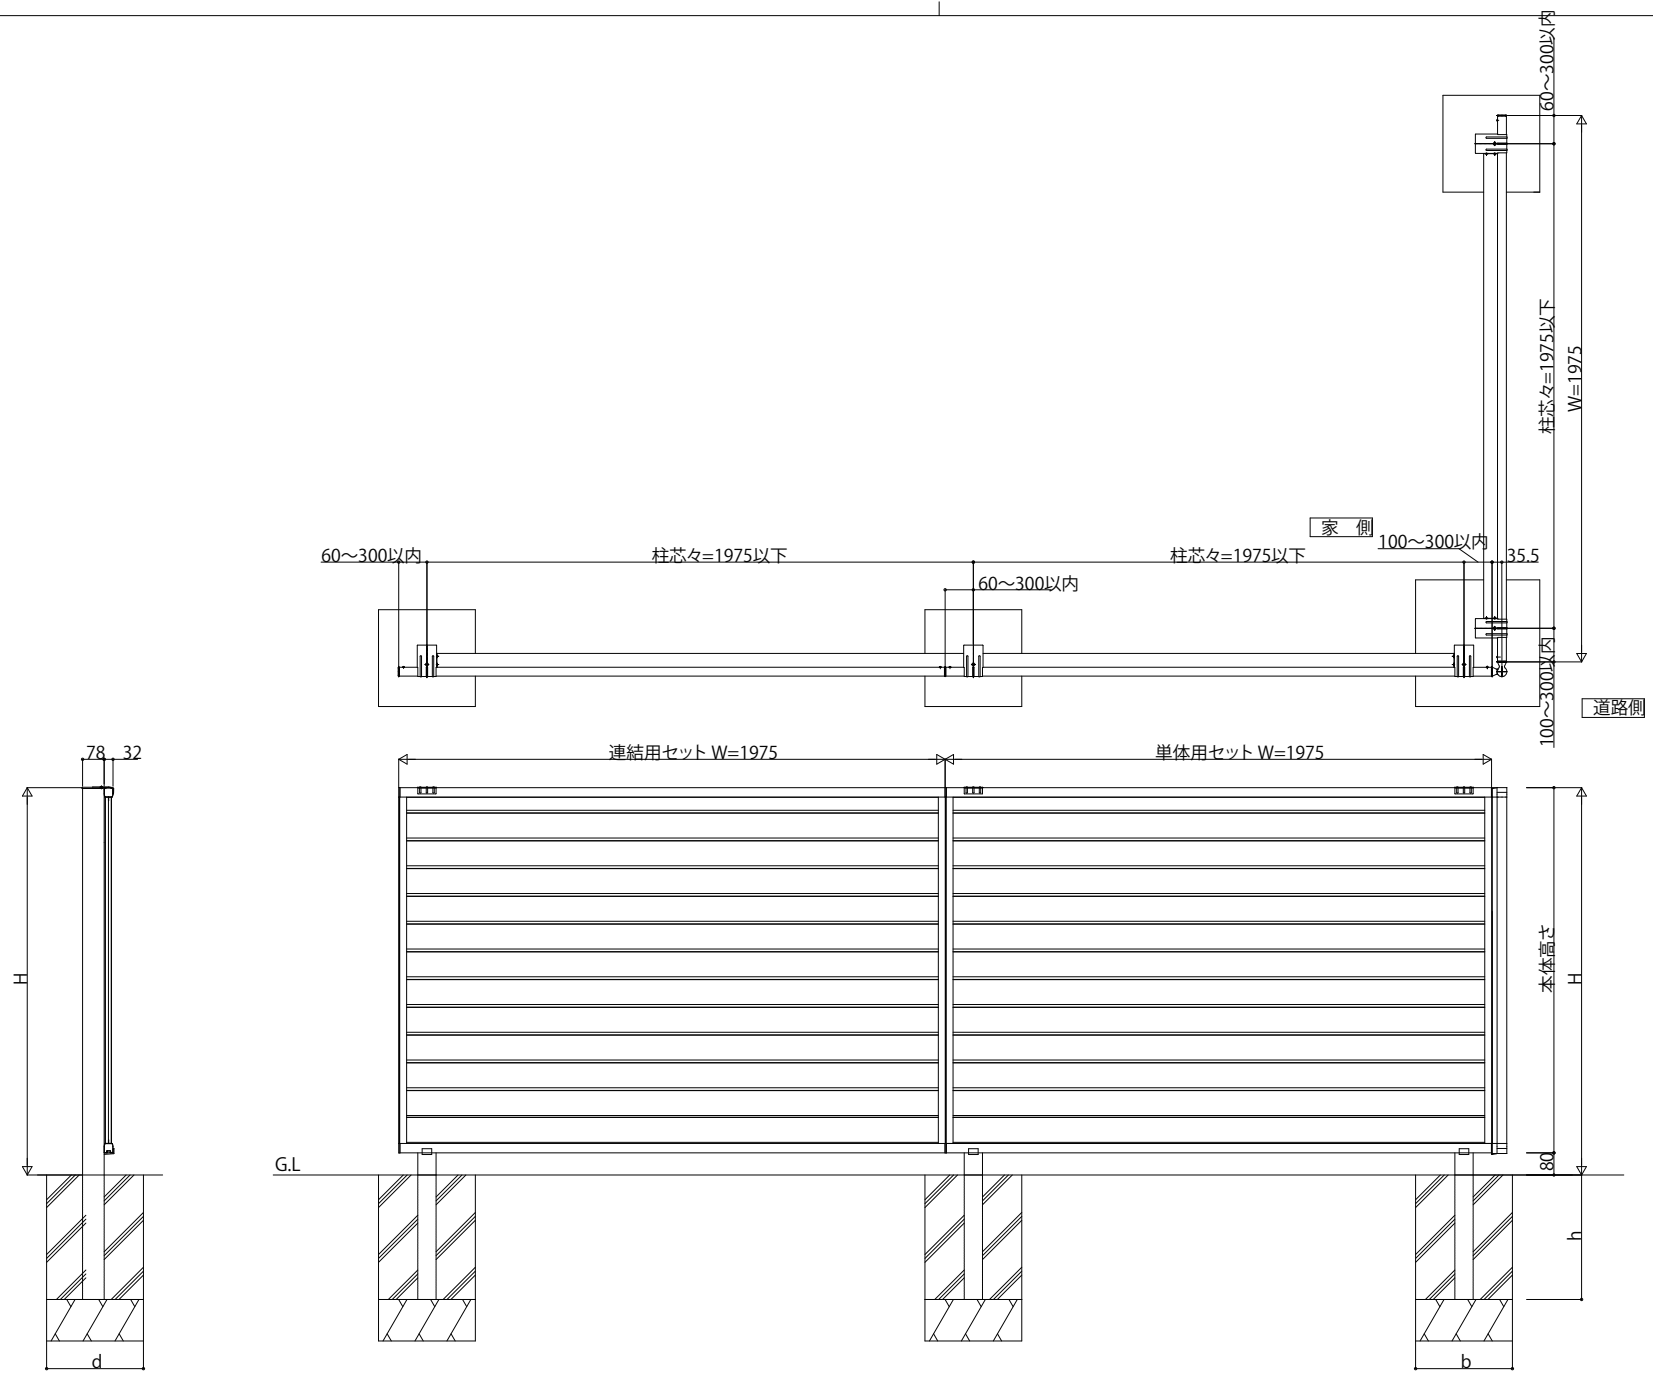

変更記事	設計監理	工事名	照査	担当	作図	尺度	御承認印	図番
	殿	工事					年　月　日	通し図番
	施工	図面内容 形材フェンス						
	殿	シンプレオスクリーンフェンスＲ０３型　コーナー納まり図					HFE-B004	

YKK ap