


中棧 MH>1050

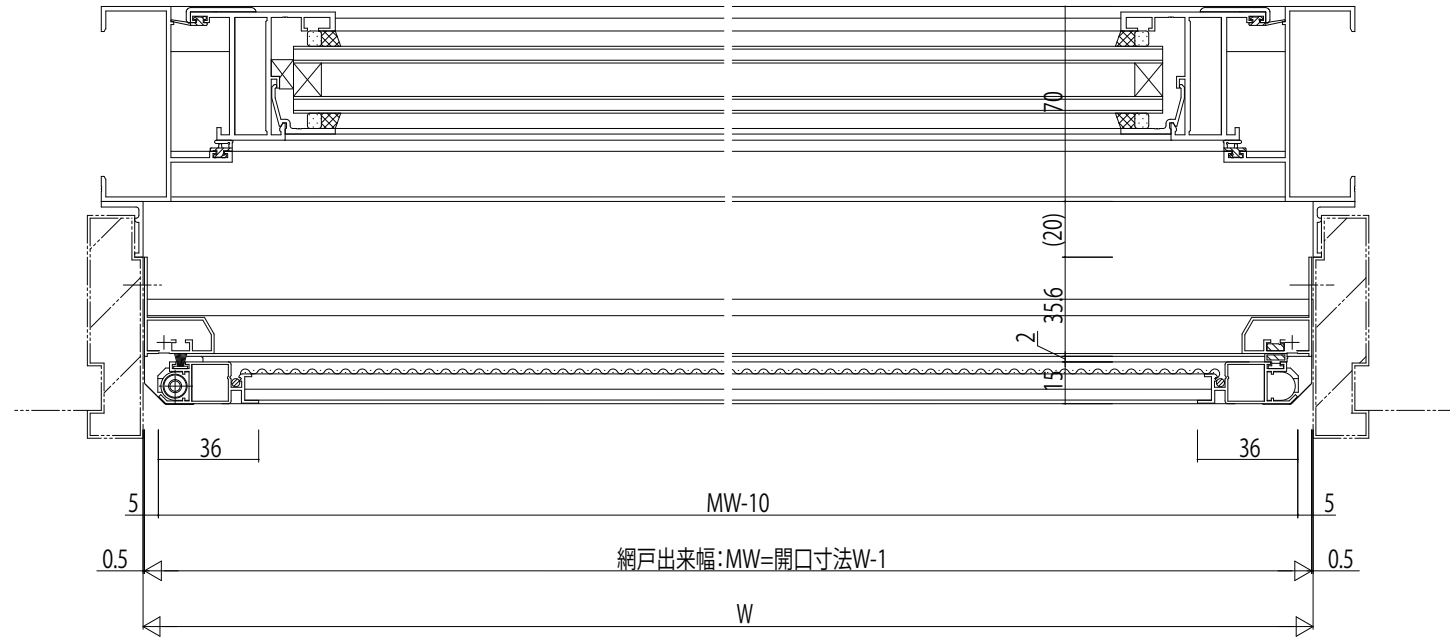

*本図はEXIMA31 突出し窓 に取り付けた例を示します。

変更記事	設計監理

工事名	
図面内容	EXIMA 開き網戸 WS21型 RC枠 A・B付

照査	担当	作図	尺度
			1/1

御承認印	
年月日	

図番	
通し図番	

