


● 51-21

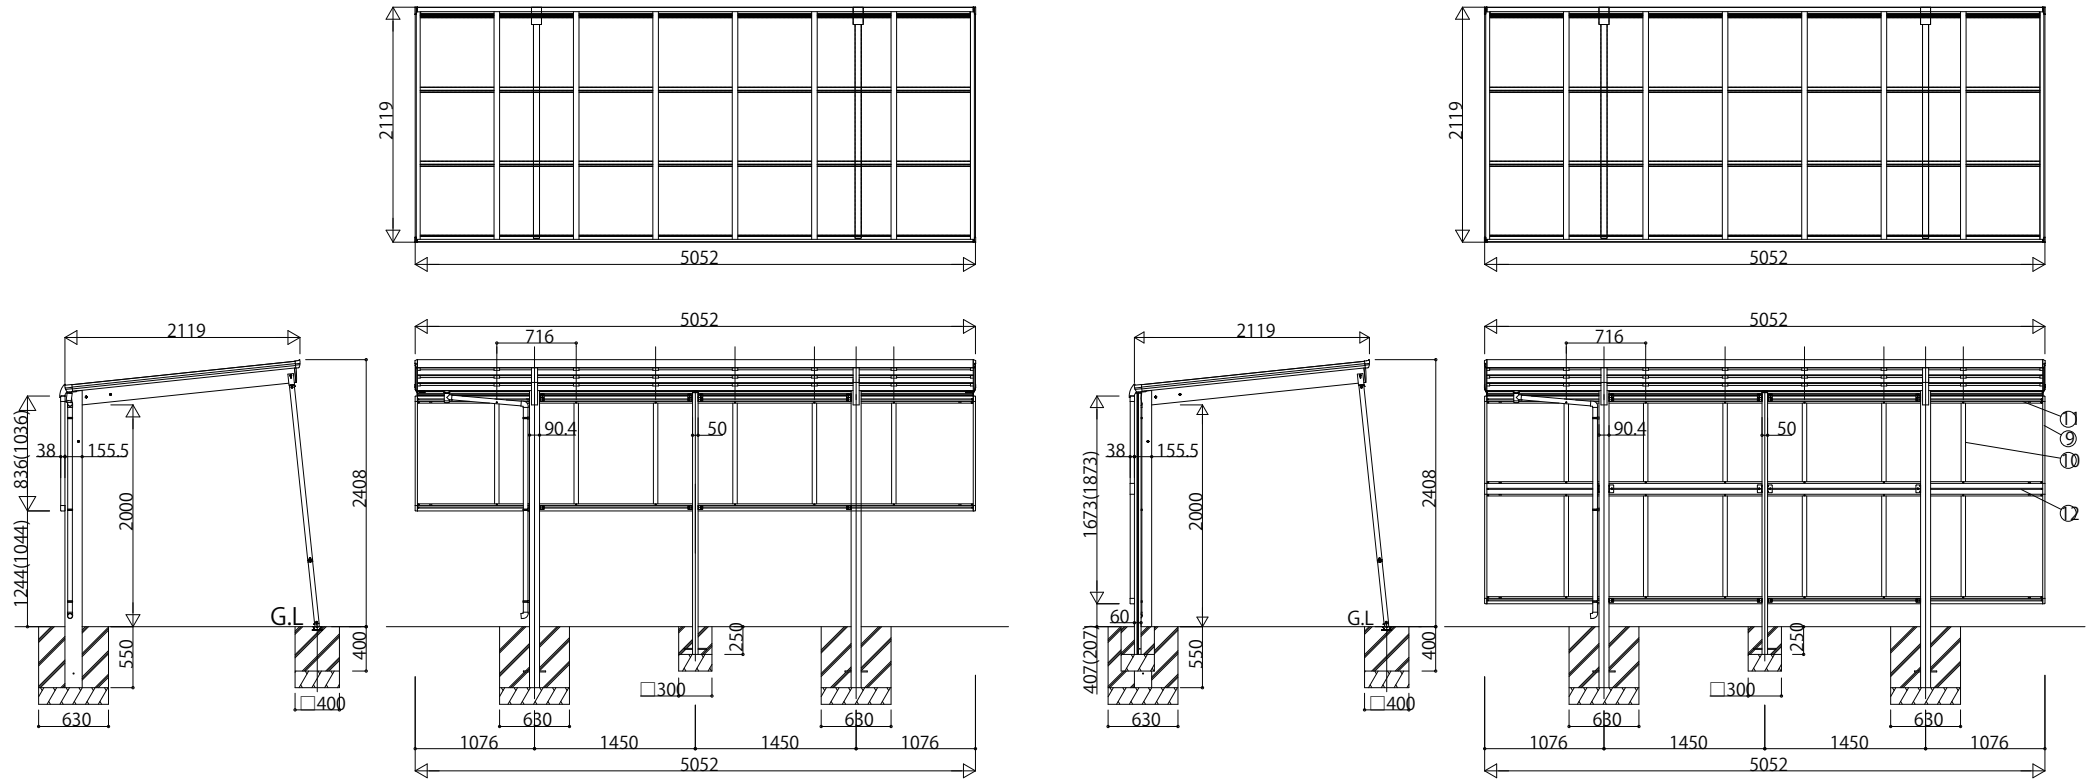

変更記事	設計監理
	施工

工事名	照査	担当	作図	尺度	御承認印
図面内容	エフルージュグランミニ サイドパネル 基本セット 長さ51				年月日

図番	通し図番
JCY-F-C006	

YKK	AP
-----	----