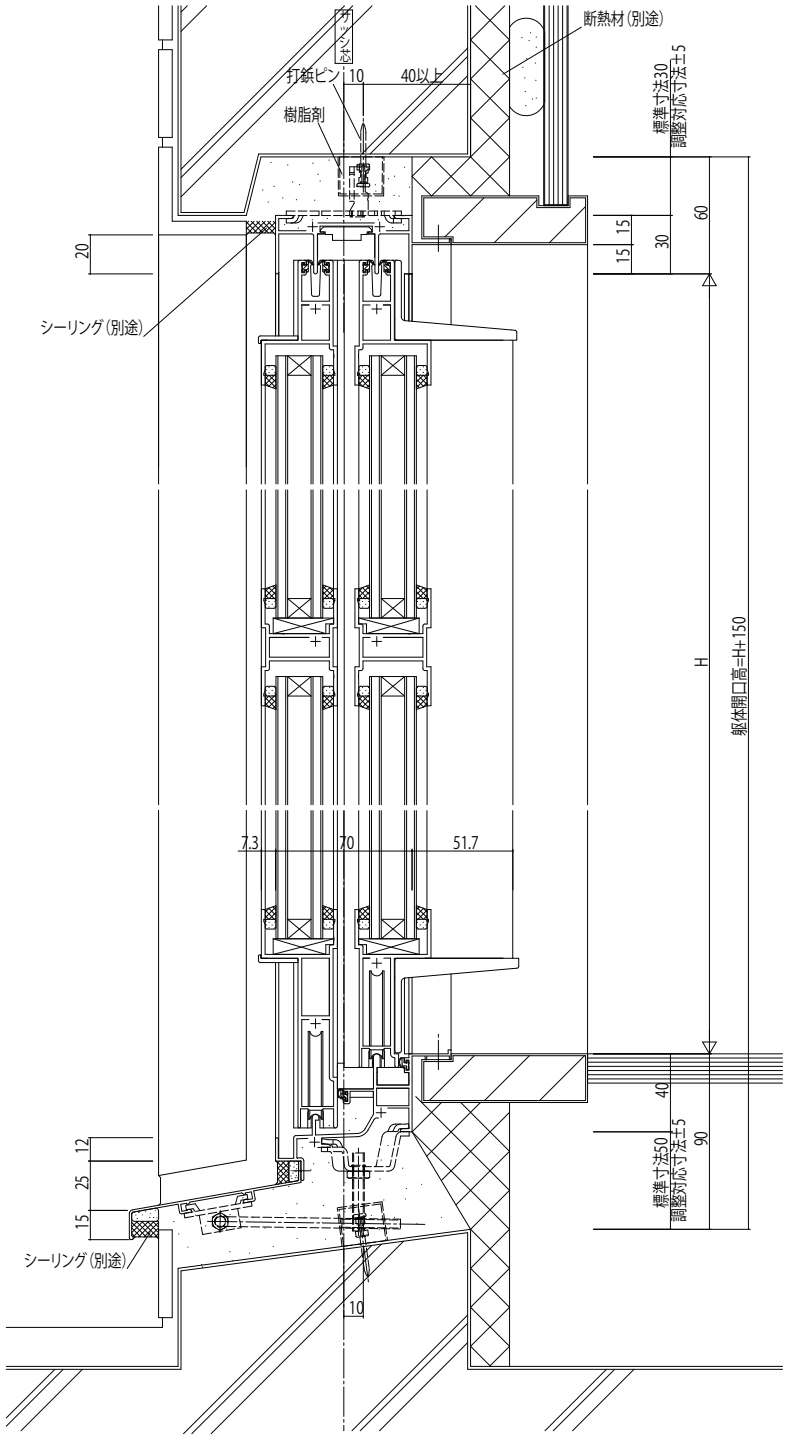

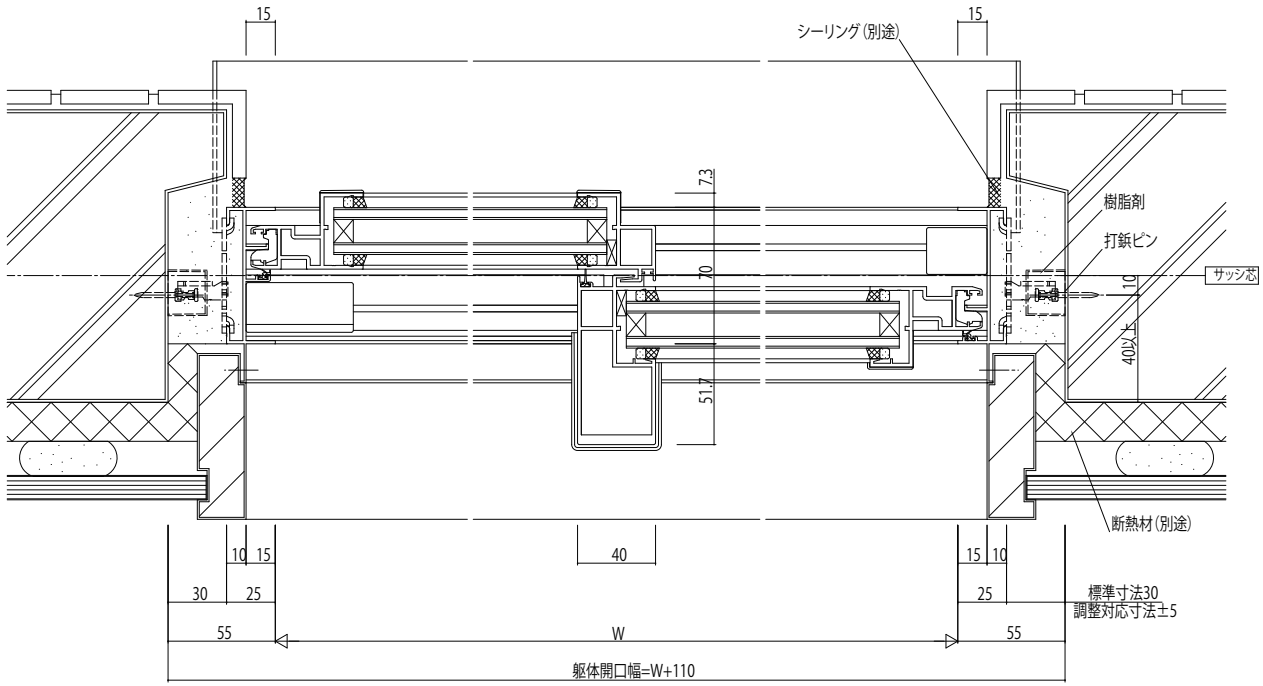

変更記事	設計監理 殿	工事名 工事	照査	担当	作図	尺度 1/1	御承認印	図番
	施工 殿	図面内容 非溶接工法[高強度樹脂接合]EXIMA31 RC納まり 引違い窓(2枚建) Eタイプ／35mm溝幅 外装:タイル.	..	..			年 月 日	通し図番

YKK ap