


| | | | | | | | | | | | |
|------|------|------|------------|----|----|-----|------|----------|------|----|-----------|
| 変更記事 | 設計監理 | 工事名 | YDP-100 | 工事 | 照査 | 担当 | 作図 | 尺度 | 御承認印 | 図番 | YKK ap |
| | 施工 | 図面内容 | はめ殺し段窓 横断面 | 図 | 1 | 年月日 | 通し図番 | AW 03 | | | |

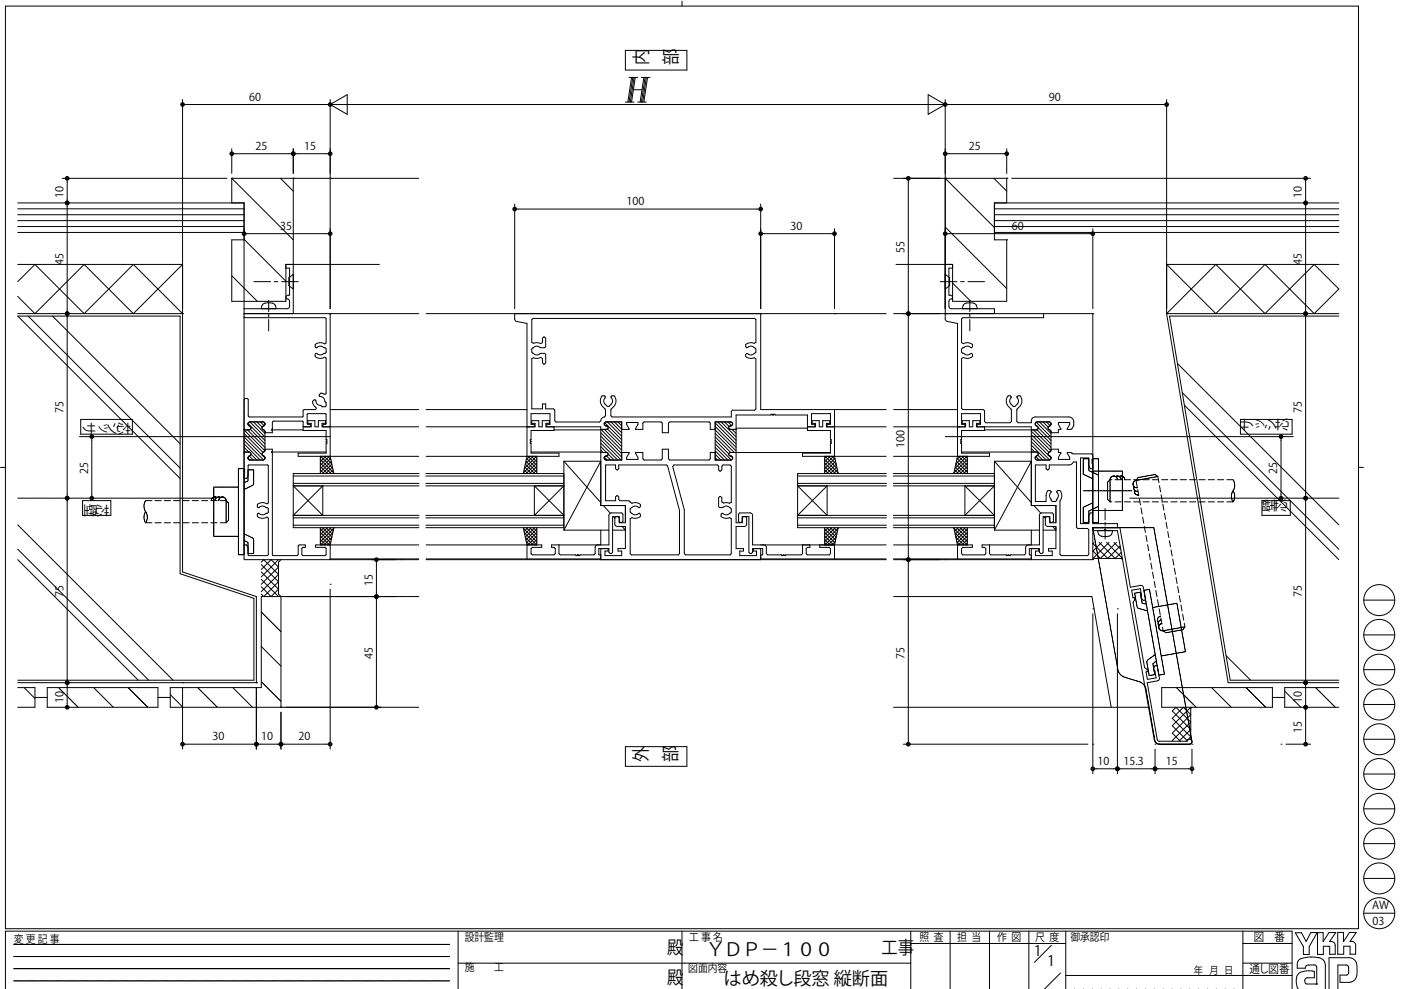

| | | | | | | | | | | | |
|------|------|------|------------|----|----|-----|------|----------|------|----|-----------|
| 変更記事 | 設計監理 | 工事名 | YDP-100 | 工事 | 照査 | 担当 | 作図 | 尺度 | 御承認印 | 図番 | YKK ap |
| | 施工 | 図面内容 | はめ殺し段窓 縦断面 | 図 | 1 | 年月日 | 通し図番 | AW 03 | | | |