


変更記事 _____ _____ _____	設計監理	工事名	YDP-100	工事	照査	担当	作図	尺度	縮率	縮印	図番	YKK ap 年月日 通し図番
	施工	図面内容	突き出し窓(隠蔽式排煙窓)					1/1				
	殿	殿	横断面									

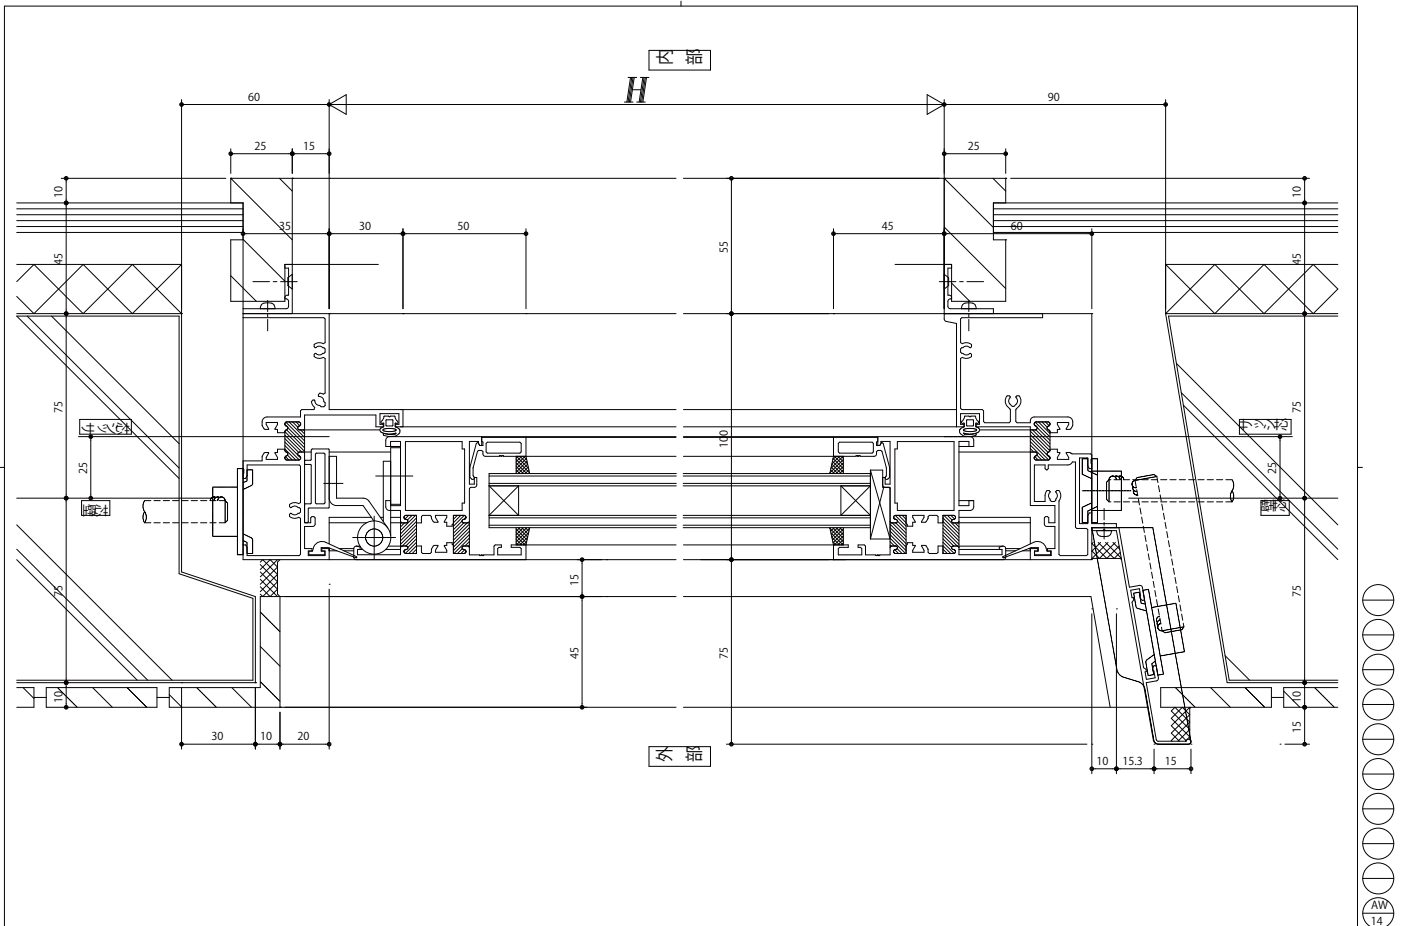

変更記事 _____ _____ _____	設計監理	工事名	YDP-100	工事	照査	担当	作図	尺度	縮率	縮印	図番	YKK ap 年月日 通し図番
	施工	図面内容	突き出し窓(隠蔽式排煙窓)					1/1				
	殿	殿	縦断面									