
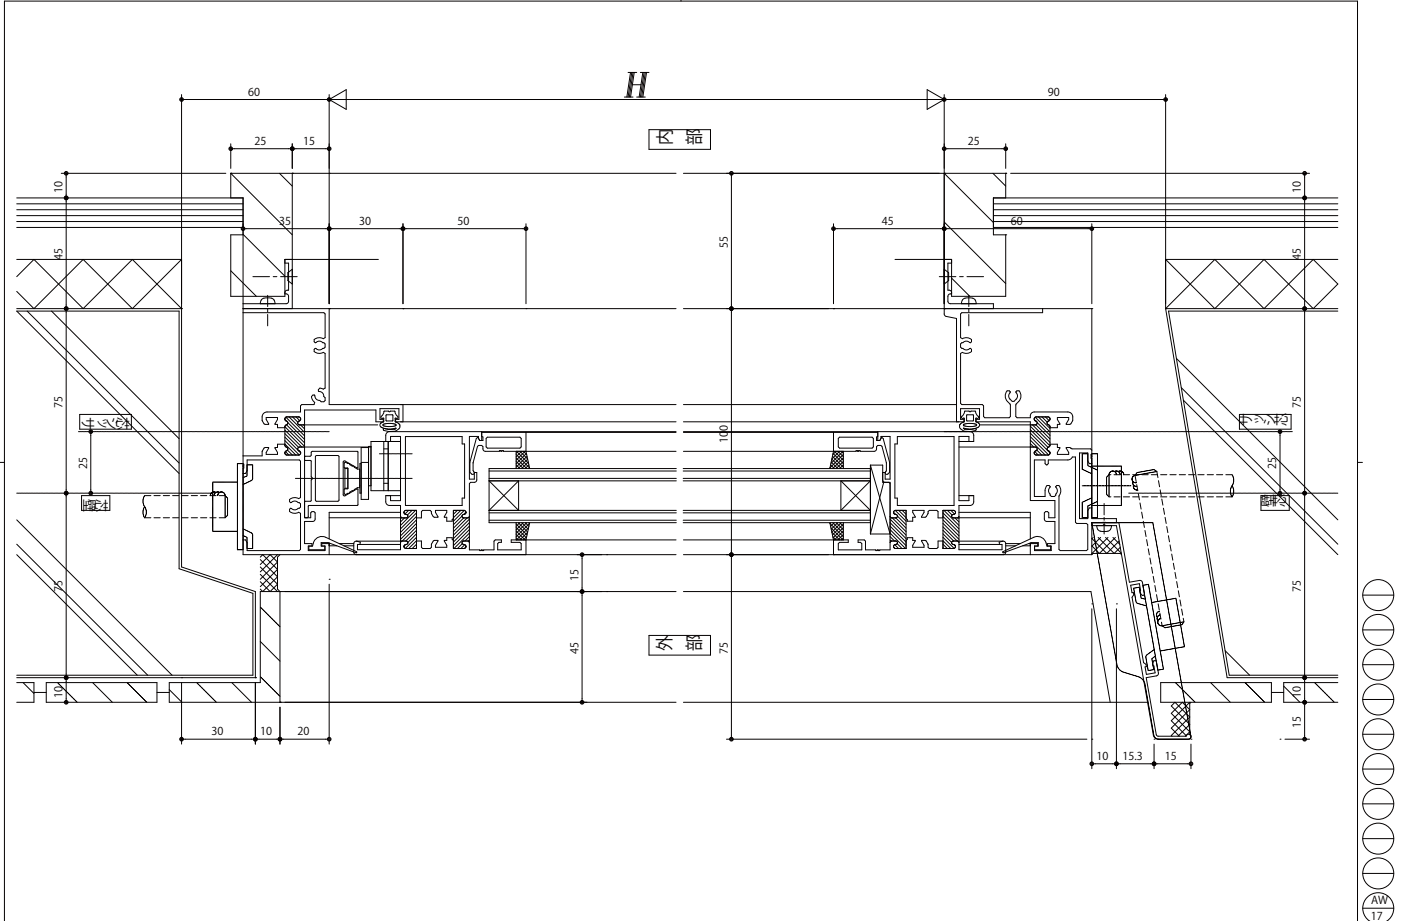


変更記事	設計監理	工事名	YDP-100	工事	照査担当	作図	尺度	縮小	図番	YKK ap
	施工	図面内容	外開き(片)はめ殺し連窓	横断面	年月日	通し図番	1			

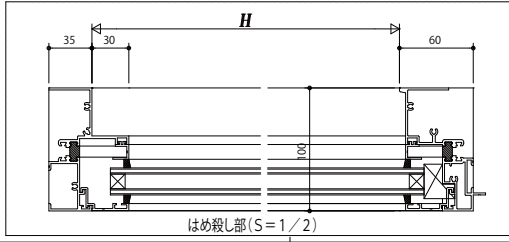

変更記事	設計監理	工事名	YDP-100	工事	照査担当	作図	尺度	縮小	図番	YKK ap
	施工	図面内容	外開き(片)はめ殺し連窓	縦断面	年月日	通し図番	1			