
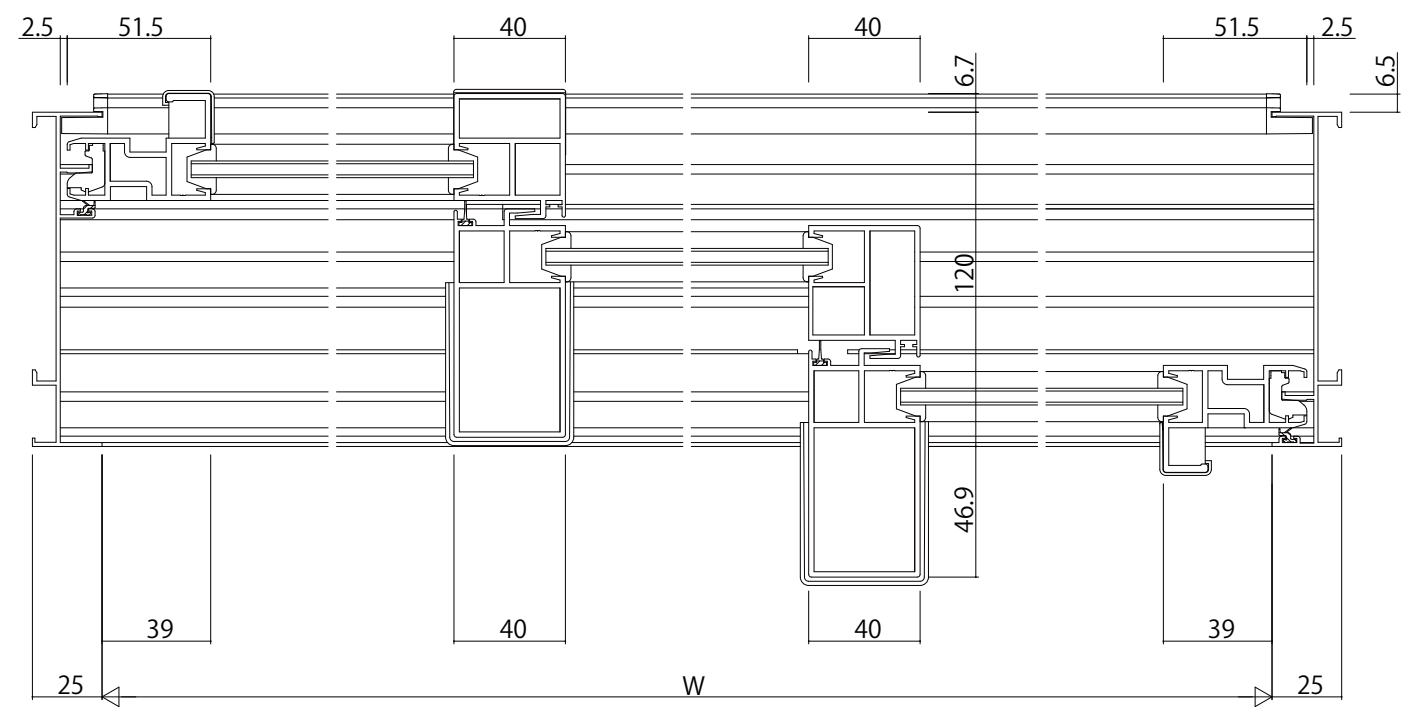


中棧

中棧

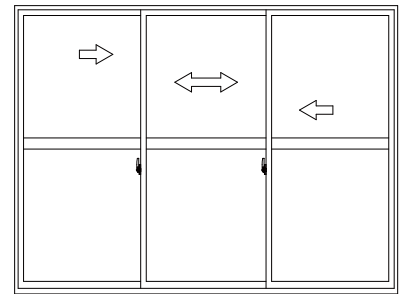

変更記事	設計監理


工事名  
 殿 工事  
 殿 図面内容 EXIMA31 T-2 引違い窓【レールワット下枠仕様】(3枚建) RC枠 D<sub>外</sub>/14mm溝幅

照査	担当	作図	尺度	御承認印
			1/1	


図番	年月日	通し図番

