



中棧(60見付)

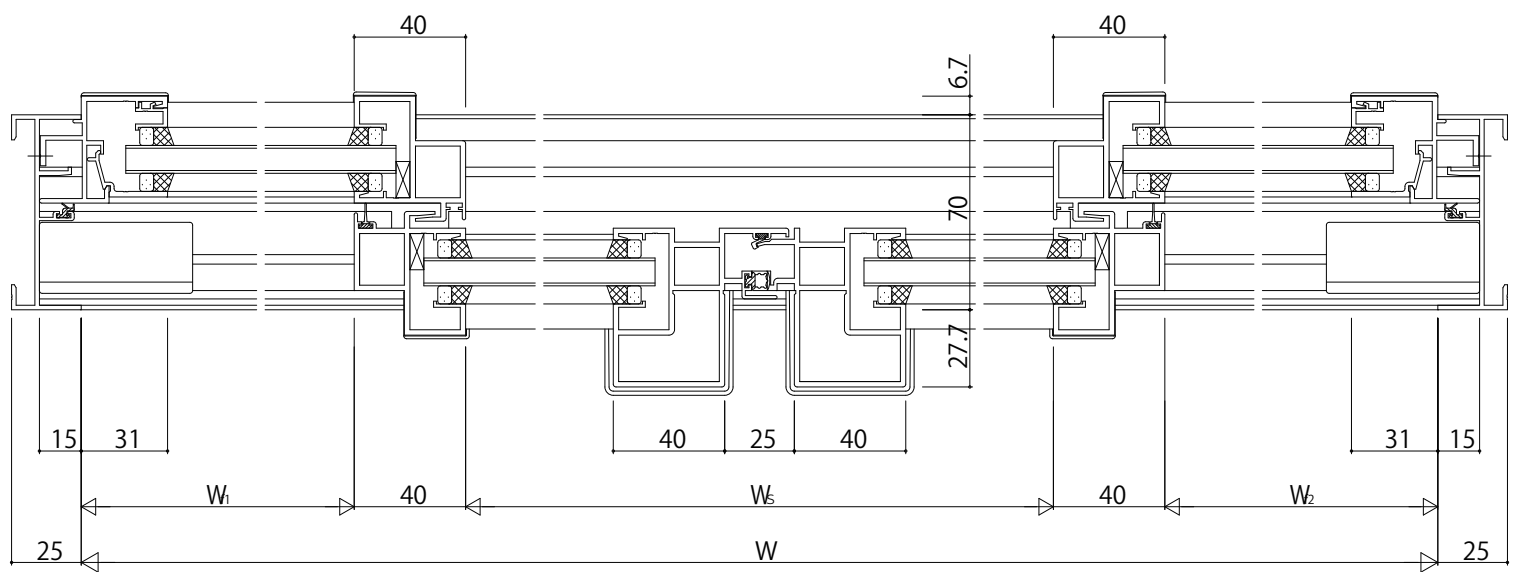

変更記事	設計監理	工事名 殿	照査 担当	作図	尺度 1/1	御承認印	図番
	施工						殿

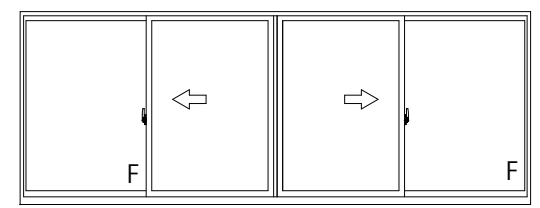