


内観姿図

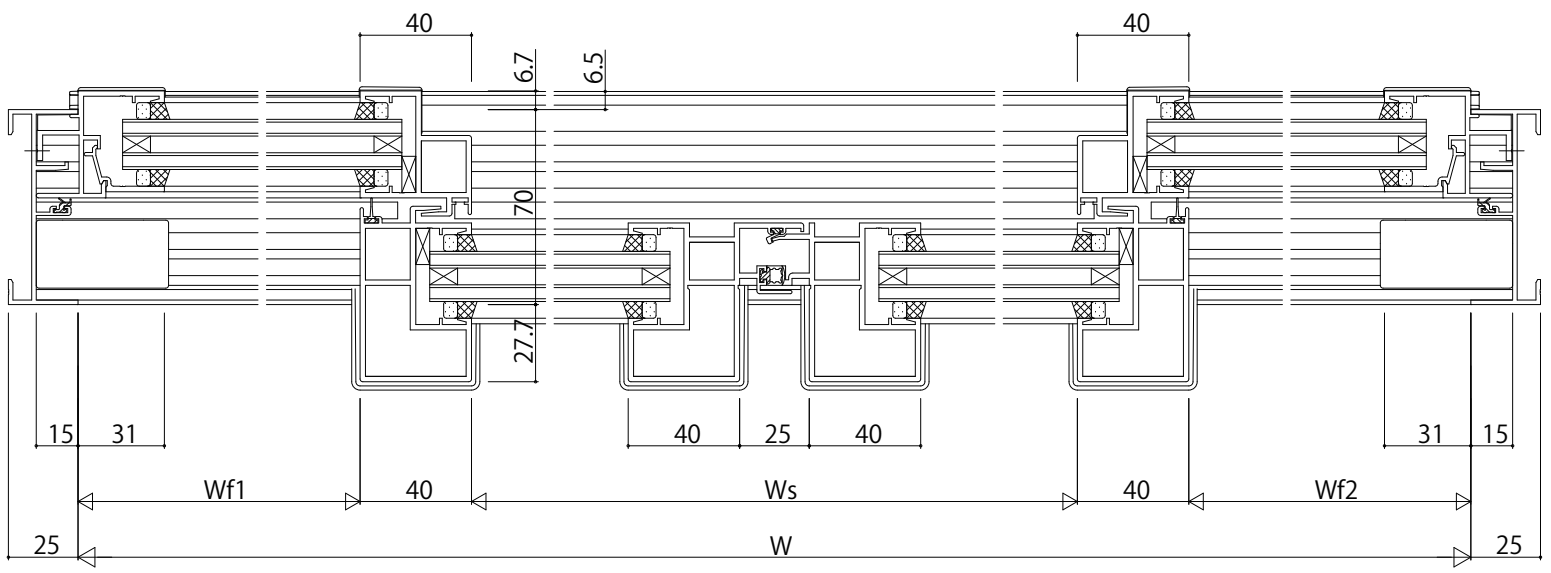

変更記事	設計監理	工事名 RC枠引分け窓(内動タイプ・フラット下枠仕様) (タイプ/30mm溝幅(T-2仕様)...	照査	担当	作図	尺度 1/1	御承認印	図番	YKK ap
	施工							図面内容 EXIMA31	